




MINISTERO DELLE FINANZE


DIREZIONE GENERALE DEL CATASTO E DEI SS.TT.EE.

**CATASTO EDILIZIO URBANO** (RDL 13-4-1939, n. 652)

MOD. BN (CEU)

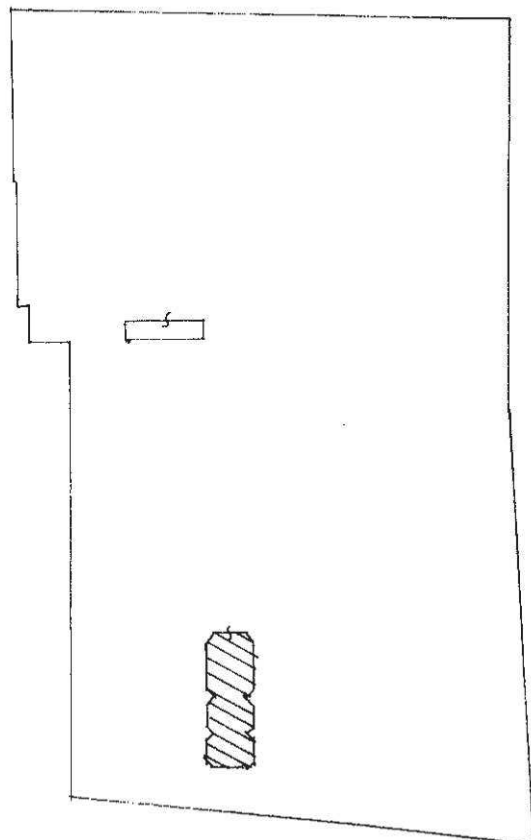LIRE  
500Comparto di n. in Comune di ZOLA PREDOSA via MATILDE DI CANOSSA civ. ....PLANIMETRIA  
GENERALE

SCALA 1:2000

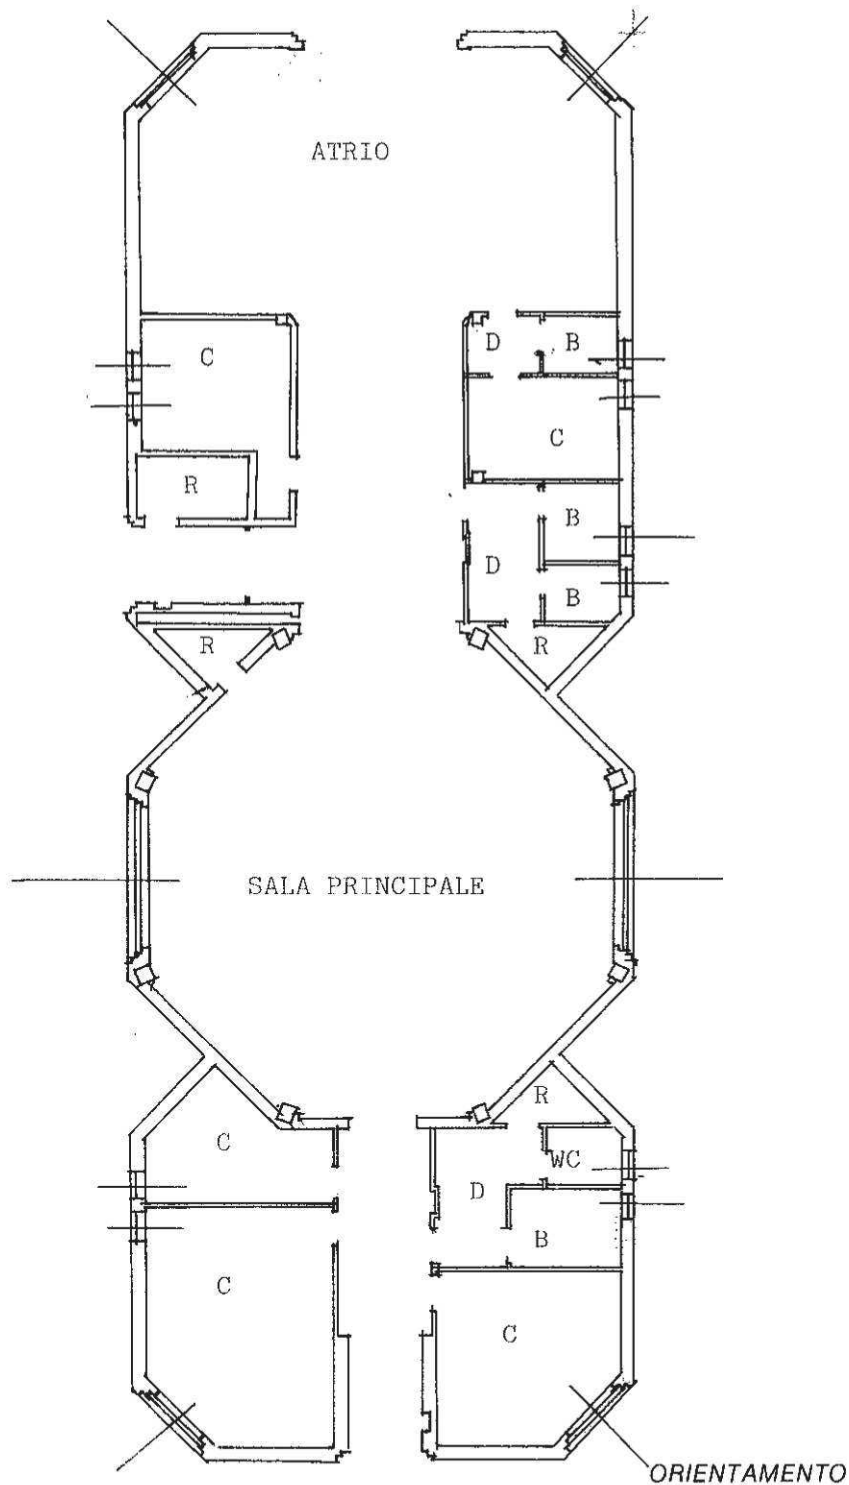

PIANTA PIANO TERRA 1:4.00

SCALA DI 1:200

Dichiarazione di N.C. ☐  
Denuncia di variazione ☒

Identificativi catastali

n. 23 sub 2  
n. 13 sub 2Compilata dal GEOM.  
ROMAGNOLI (Titolo, cognome e nome) CLAUDIOIscritto all'albo de GEOMETRI  
della provincia di BOLOGNA 2849

data ..... Firma .....

RISERVATO ALL'UFFICIO

23 13