


Dettaglio tecnologico progetto esecutivo

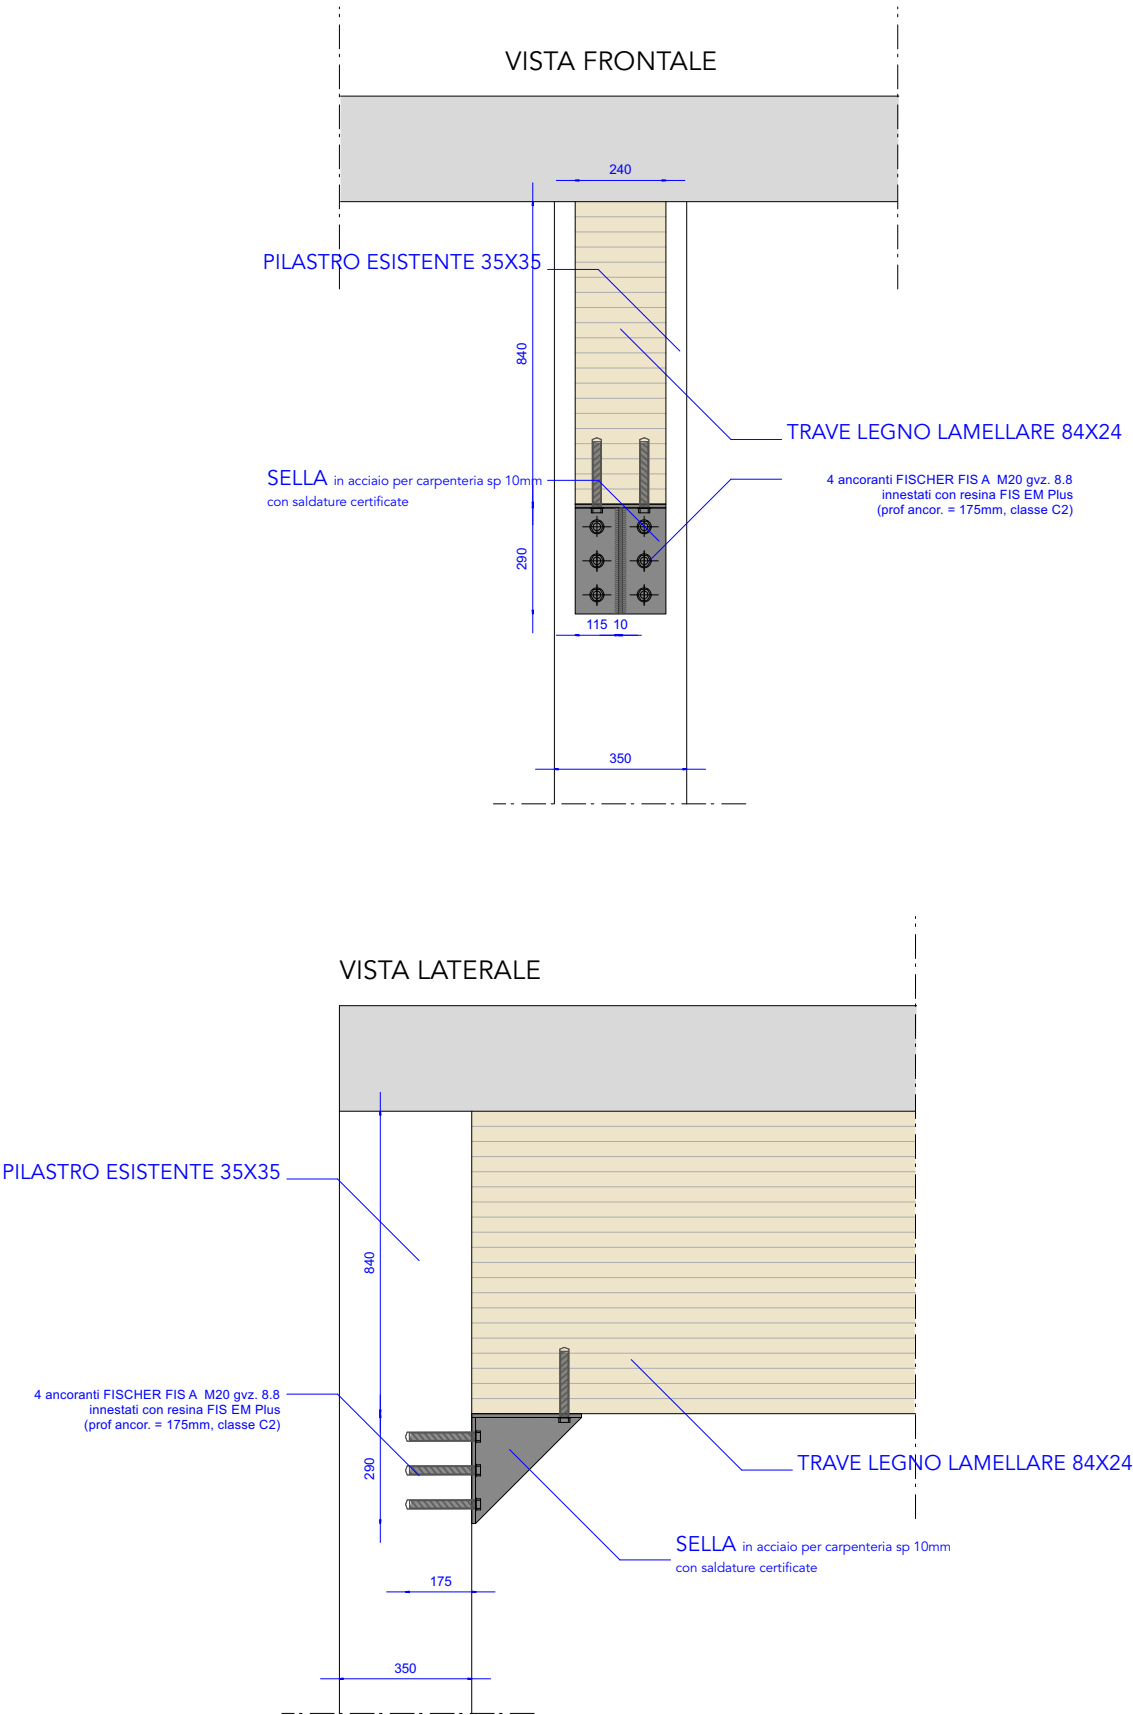

01	ELABORATO	DATA	27 Settembre 2022
	AGGIORNAMENTI		
	DISEGNI SCALA	1 : 10;	