COMUNE DI

ZOLA PREDOSA

PROVINCIA DI BOLOGNA

DESCRIZIONE DELLA TAVOLA

VERIFICHE TECNICHE DEI LIVELLI DI SICUREZZA STRUTTURALE DELLE COSTRUZIONI ESEGUITE AI SENSI DELL'OPCM 3274/03, DELL'OPCM 3362/04 E S.M.I.

DESCRIZIONE ED UBICAZIONE DEL FABBRICATO

ASILO NIDO PABLO PICASSO VIA CELLINI, 12 - 40069
ZOLA PREDOSA (BO)

SPAZIO RISERVATO ALL'UFFICIO TECNICO

IL COMMITTENTE	IL TECNICO INCARICATO
COMUNE DI ZOLA PREDOSA Piazza della Repubblica,1 40069 ZOLA PREDOSA (BO)	Ing. CRISTIAN COLLINA Via Bazzanese, 32/4 40033 CASALECCHIO DI RENO (BO)

TAVOLA	OGGETTO		
ST.3	PIANTA 2° IMPALCATO E MURATURE PIANO TERRA		
SCALA INDICATA	DATA SETTEMBRE 2013	REVISIONI	COLLABORATORE Ing. Malese Ylenia

INTERGICO STUDIO ASSOCIATO degli Ingegneri Giovanni Terzo, Giuseppe Giudice e Cristian Collina
Via Bazzanese n. 32/4 - 40033 Casalecchio di Reno (BO)
Telefono: 051 613.34.83 - Fax/Segreteria: 051 613.34.83 - E-Mail: intergico@libero.it

LEGENDA

- 1 — SOLAIO LATERO-CEMENTO
  PESI PROPRI : 160 Kg/mq – CARICHI PERMANENTI PORTATI : 325 Kg/mq
  CARICHI ACCIDENTALI : 300 Kg/mq – CARICHI TOTALI : 785 Kg/mq
- 2 — SOLAIO LATERO-CEMENTO
  PESI PROPRI : 130 Kg/mq – CARICHI PERMANENTI PORTATI : 325 Kg/mq
  CARICHI ACCIDENTALI : 300 Kg/mq – CARICHI TOTALI : 755 Kg/mq
- 7-8 — SOLAIO SHED LATERO CEMENTO
  PESI PROPRI : 210 Kg/mq – CARICHI PERMANENTI PORTATI : 40 Kg/mq
  CARICHI ACCIDENTALI : 105 Kg/mq – CARICHI TOTALI : 345 Kg/mq
- 4 — SOLAIO LATERO-CEMENTO
  PESI PROPRI : 250 Kg/mq – CARICHI PERMANENTI PORTATI : 325 Kg/mq
  CARICHI ACCIDENTALI : 300 Kg/mq – CARICHI TOTALI : 875 Kg/mq
- 5 — SOLAIO IN COPPI PREFABBRICATO
  PESI PROPRI : 250 Kg/mq – CARICHI PERMANENTI PORTATI : 150 Kg/mq
  CARICHI ACCIDENTALI : 120 Kg/mq – CARICHI TOTALI : 520Kg/mq
- 6 — SOLAIO IN LATERO-CEMENTO
  PESI PROPRI : 340 Kg/mq – CARICHI PERMANENTI PORTATI : 130 Kg/mq
  CARICHI ACCIDENTALI : 120 Kg/mq – CARICHI TOTALI : 590 Kg/mq
- TRAVI E CORDOLI IN CONGLOMERATO CEMENTIZIO ARMATO
- MURATURA IN MATTONI PIENI E MALTA
- MURI CONTRO-TERRA IN CONCLOMERATO CEMENTIZIO ARMATO
- Tr. A 30x50 — DENOMINAZIONE TRAVE (NUMERO PROGRESSIVO)
  DIMENSIONE TRAVE (Base x Altezza) [cm]
- PUNTO DI RIPRESA FOTOGRAFICO DELLE STRUTTURE
- PUNTO DI RIPRESA FOTOGRAFICO DEI SONDAGGI

Pianta 2° Impalcato e murature Piano Terra Scala 1:50

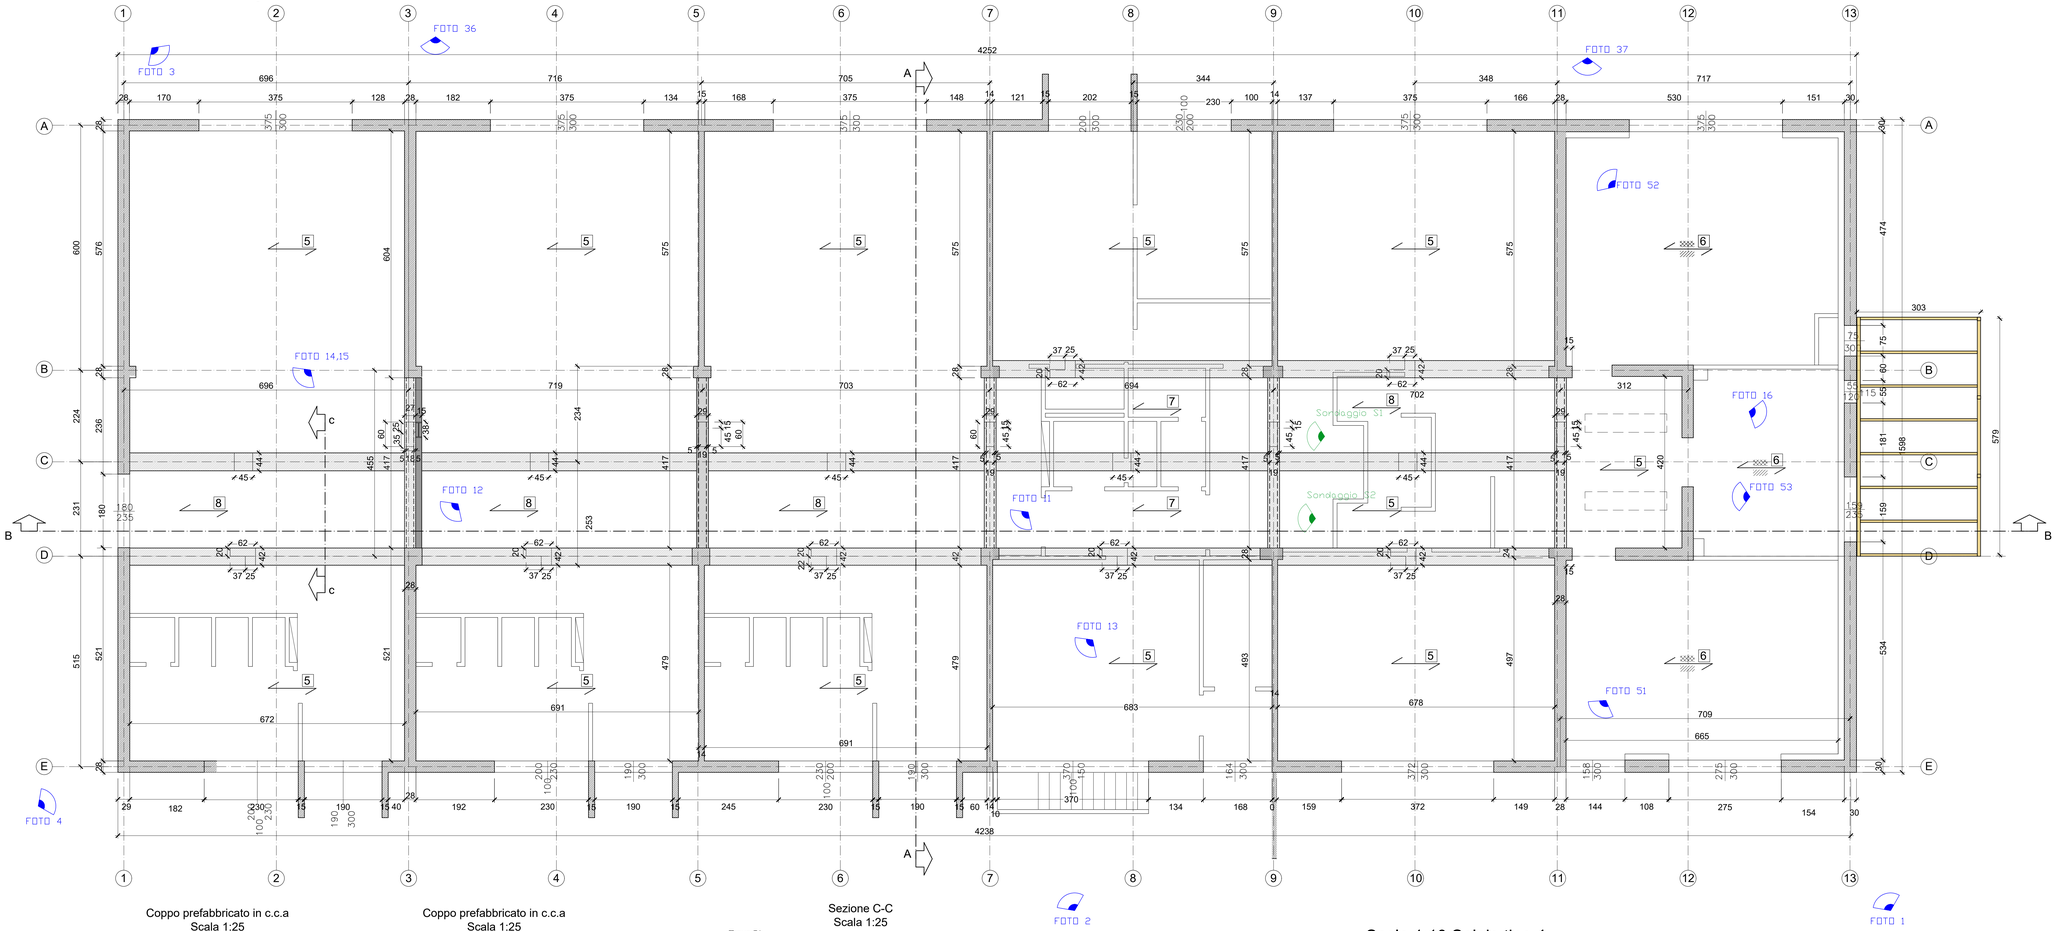

Coppo prefabbricato in c.c.a
Scala 1:25

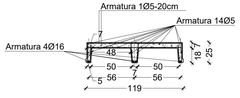

Coppo prefabbricato in c.c.a
Scala 1:25

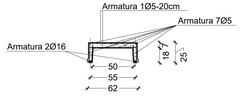

Sezione C-C
Scala 1:25

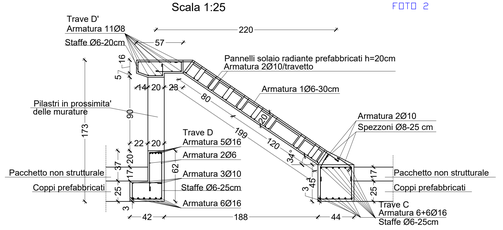
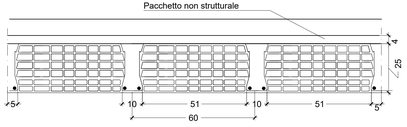
Scala 1:10 Solaio tipo 4