UNIONE DEI COMUNI
VALLI DEL RENO, LAVINO E SAMOGGIA

COMUNI DI CASALECCHIO DI RENO, MONTE SAN PIETRO, SASSO MARCONI, VALSAMOGGIA E ZOLA PREDOSA

POLIZIA LOCALE

ORDINANZA N. 64 DEL 22/03/2023

OGGETTO: **VIA GESSO CIVICI 6-8-4-13 IN TERRITORIO COMUNALE DI ZOLA PREDOSA PROVVEDIMENTO TEMPORANEO A DISCIPLINA DELLA CIRCOLAZIONE STRADALE PER POSIZIONAMENTO AREA LOGISTICA DI CANTIERE EDILE E PONTEGGIO DAL GIORNO 27 MARZO 2023 AL GIORNO 27 SETTEMBRE 2023 .**

IL COMANDANTE DEL CORPO UNICO POLIZIA LOCALE "RENO LAVINO"

Vista la domanda di concessione occupazione temporanea di suolo pubblico presentata dalla Sig.ra Assunta Taglianetti (acquisita al Prot.Unione n.7111 del 07/03/2023) in nome e per conto dell'impresa Società Cooperativa 2000 con sede legale a Terre del Reno (FE) via Mons. G. Bonfiglioli,10/d atta al posizionamento di un'area logistica di cantiere cantiere edile e ponteggio in via Gesso civici 6-8-4-13 nel territorio comunale di Zola Predosa, dal 27 marzo 2023 al giorno 27 settembre 2023;

Visti gli artt. 5 e 7 del D.Lvo.30 aprile 1992, n. 285 "Codice della Strada";

Visto il D.P.R.16 dicembre 1992 n. 495 "Regolamento di esecuzione e di attuazione del Codice della Strada ";

Ritenuto che, a tutela del patrimonio stradale, per motivi di sicurezza della circolazione veicolare e pedonale e di pubblico interesse nonché per esigenze di carattere tecnico, sia necessario adottare provvedimenti a disciplina della circolazione stradale;

Richiamato l'art.107 c.2 del Decreto Legislativo 18 Agosto 2000, n. 267 relativo alle competenze ed ai poteri dei Dirigenti;

Richiamato l'atto relativo all'attribuzione di incarico dirigenziale Prot. Unione 11268/2020;

ORDINA

DAL GIORNO 27 MARZO 2023 AL GIORNO 27 SETTEMBRE 2023 , nella pubblica via Gesso civici 6-8-4-13 in territorio Comunale di Zola Predosa l'istituzione dei seguenti divieti, obblighi e limitazioni:

1. Istituzione del divieto di sosta 00-24 con rimozione forzata di tutti i veicoli sul lato della interessato dall'occupazione, per una lunghezza massima di metri 24, con esclusione dei mezzi utilizzati per l'esecuzione dei lavori;

2. Di garantire il transito pedonale (ex art.40 D.P.R 495/1992 Regolamento di esecuzione del Codice della Strada); nella fattispecie la ditta esecutrice dovrà realizzare un passaggio pedonale temporaneo in sicurezza;

3. Il ripristino temporaneo di eventuali stalli di sosta riservati a particolari categorie di veicoli presenti in loco, nelle immediate adiacenze;

4. Segnalamento della presenza del cantiere e posizionamento di ulteriore segnaletica ex art.31 DPR 16/12/19932 n.495 Regolamento di esecuzione del Codice della strada , qualora la tipologia dell'intervento lo richieda in corso d'opera. Preavviso dell'intervento sui bracci dell'intersezione se l'occupazione si trova in corrispondenza,in prossimità a meno di 150 m dalla stessa;

5. La recinzione a delimitazione dell'area di cantiere dovrà essere stabilmente fissata e costruita da reti o altri mezzi di delimitazione approvati dal ministero dei lavori pubblici in conformità a quanto prescritto dagli artt.32 e 36 del D.P.R. 16/12/1992 n.495 Regolamento di esecuzione del Codice della Strada; durante le ore notturne sulla stessa devono essere apposti dispositivi di illuminazione a luce crepuscolare e resa visibile.

PRESCRIVE

- L'occupazione del cantiere dovrà essere conforme alle norme stabilite dal D. Lgs. n 285/92 Codice della Strada, alle norme del Decreto Ministero delle Infrastrutture e dei Trasporti del 10/07/2002, alle norme del DLgs n.81 del 9/04/2008 coordinato con DLgs n.106 del 03/08/2009, alle norme del Decreto del Ministero del Lavoro e delle Politiche Sociali del 4/03/2013 e succ. mod.

- La segnaletica stradale deve essere conforme alla tipologia prevista dalla normativa del Codice della strada e Regolamento di esecuzione e tenuta in perfetta efficienza durante tutta la durata dell'intervento.

- **alla ditta esecutrice l'apposizione della prescritta segnaletica temporanea** avendo cura di occultare tutta la segnaletica permanente in contrasto con le disposizioni del presente atto e ripristinarla a fine lavori ; l**a segnaletica stradale relativa ai provvedimenti temporanei sopra indicati relativi alla sosta deve essere posizionata almeno 48 ore prima dell'inizio dell'occupazione.** Se l'occupazione inizia dopo giornate festive, la segnaletica dovrà essere

collocata almeno due giorni feriali consecutivi precedenti.

- *Il posizionamento della segnaletica dovrà essere comunicato e documentato alla Polizia Locale Unione Reno Lavino tramite posta elettronica all'Indirizzo: polizialocale@unionerenolavinosamoggia.bo.it.*

- Dovranno essere sempre garantiti gli accessi e/o le uscite veicolari.

- Dovrà essere sempre lasciato su tutta la carreggiata interessata, uno spazio libero di larghezza non inferiore a mt. 3,50 o la possibilità immediata per consentire l'eventuale passaggio di veicoli di emergenza e/o soccorso

DISPONE

- alla ditta esecutrice l'onere di contattare il Servizio Ambiente del Comune di Zola Predosa per eventuali spostamenti dei pubblici contenitori per la raccolta differenziata nell'area dell'occupazione.

- Per consentire l'intervento di polizia stradale in caso di violazioni, il titolare dell'autorizzazione dovrà comunicare alla Polizia Locale, al n. verde 800.253.808, o tramite posta elettronica a polizialocale@unionerenolavinosamoggia.bo.it.

- Eventuali ulteriori modifiche della viabilità dovute a cause contingenti o impreviste dovranno essere preventivamente concordate con la Polizia Locale.

- Al termine dell'occupazione, l'impresa esecutrice dei lavori dovrà ripristinare lo stato originario dell'area interessata dal cantiere stradale senza difetti o anomalie che ne pregiudichino la sicurezza e la piena utilizzazione.

DEMANDA

Al personale del Corpo Unico di Polizia Locale Reno Lavino nonché agli Operatori in servizio di Polizia stradale ex art.12 del D.lgs. 30 Aprile 1992 n.285, il controllo ed il rispetto della presente ordinanza

INFORMA

Che responsabile del procedimento è il Comandante del Corpo Unico Polizia Locale "Reno Lavino".

AVVISA

Che ,salvo diverso evento, le violazioni delle norme sulla circolazione stradale saranno sanzionate ai sensi degli artt. 5-7 e 159 del Codice della Strada.

INFORMA INOLTRE

Che ciascun interessato può presentare memorie scritte e documenti ed eventuali controdeduzioni a norma della vigente normativa in materia di procedimento amministrativo e di diritto d'accesso;

<u>Contro questo provvedimento</u>:

può essere proposto ricorso al Tribunale Amministrativo della Regione Emilia Romagna entro 60 giorni dalla notifica o comunque dalla piena conoscenza dello stesso, ai sensi del D. Lgs. n. 104 del 02 luglio 2010, oppure, in via alternativa, ricorso straordinario al Presidente della Repubblica, entro il termine di 120 giorni dalla notifica o dalla piena conoscenza del provvedimento medesimo, ai sensi del D.P.R. 24 novembre 1971, n. 1199;

RENDE NOTO

Che la presente ordinanza verrà pubblicata per 15 giorni consecutivi dal momento della sottoscrizione, all'Albo Pretorio on-line dell'Unione Reno Lavino Samoggia e contestualmente all'albo pretorio del Comune di Zola Predosa.

IL DIRIGENTE
DOTT.STEFANO BOLOGNESI
(Sottoscritto digitalmente ai sensi
dell'art. 21 D.L.gs n 82/2005 e s.m.i.)

COMUNE DI ZOLA PREDOSA

DESCRIZIONE DELL'INTERVENTO E DESTINAZIONE D'USO

C.I.L.A.-S. per

PROGETTO DI RIQUALIFICAZIONE ENERGETICO
E DI MIGLIORAMENTO SISMICO
DI UN EDIFICIO SITO IN VIA GESSO,13

TAVOLA	ELABORATO	DATA
BUILT_01 REV_01	LAYOUT CANTIERE	Gennaio 2023 SCALA 1:100

PROGETTISTA E D.L.

ing. Piero Puppini
Via P.Mascagni,11
40141 BOLOGNA
ORD. ING. DI BOLOGNA N° 3754/A

COMMITTENTE

Condominio via Gesso,1

SPAZIO RISERVATO ALL'UFFICIO TECNICO

ORIENTAMENTO

N

STUDIO TECNICO ing.Piero Puppini
Via P.Mascagni,11 - Bologna - tel:389 1858266 - e-mail: piero.puppini@libero.it

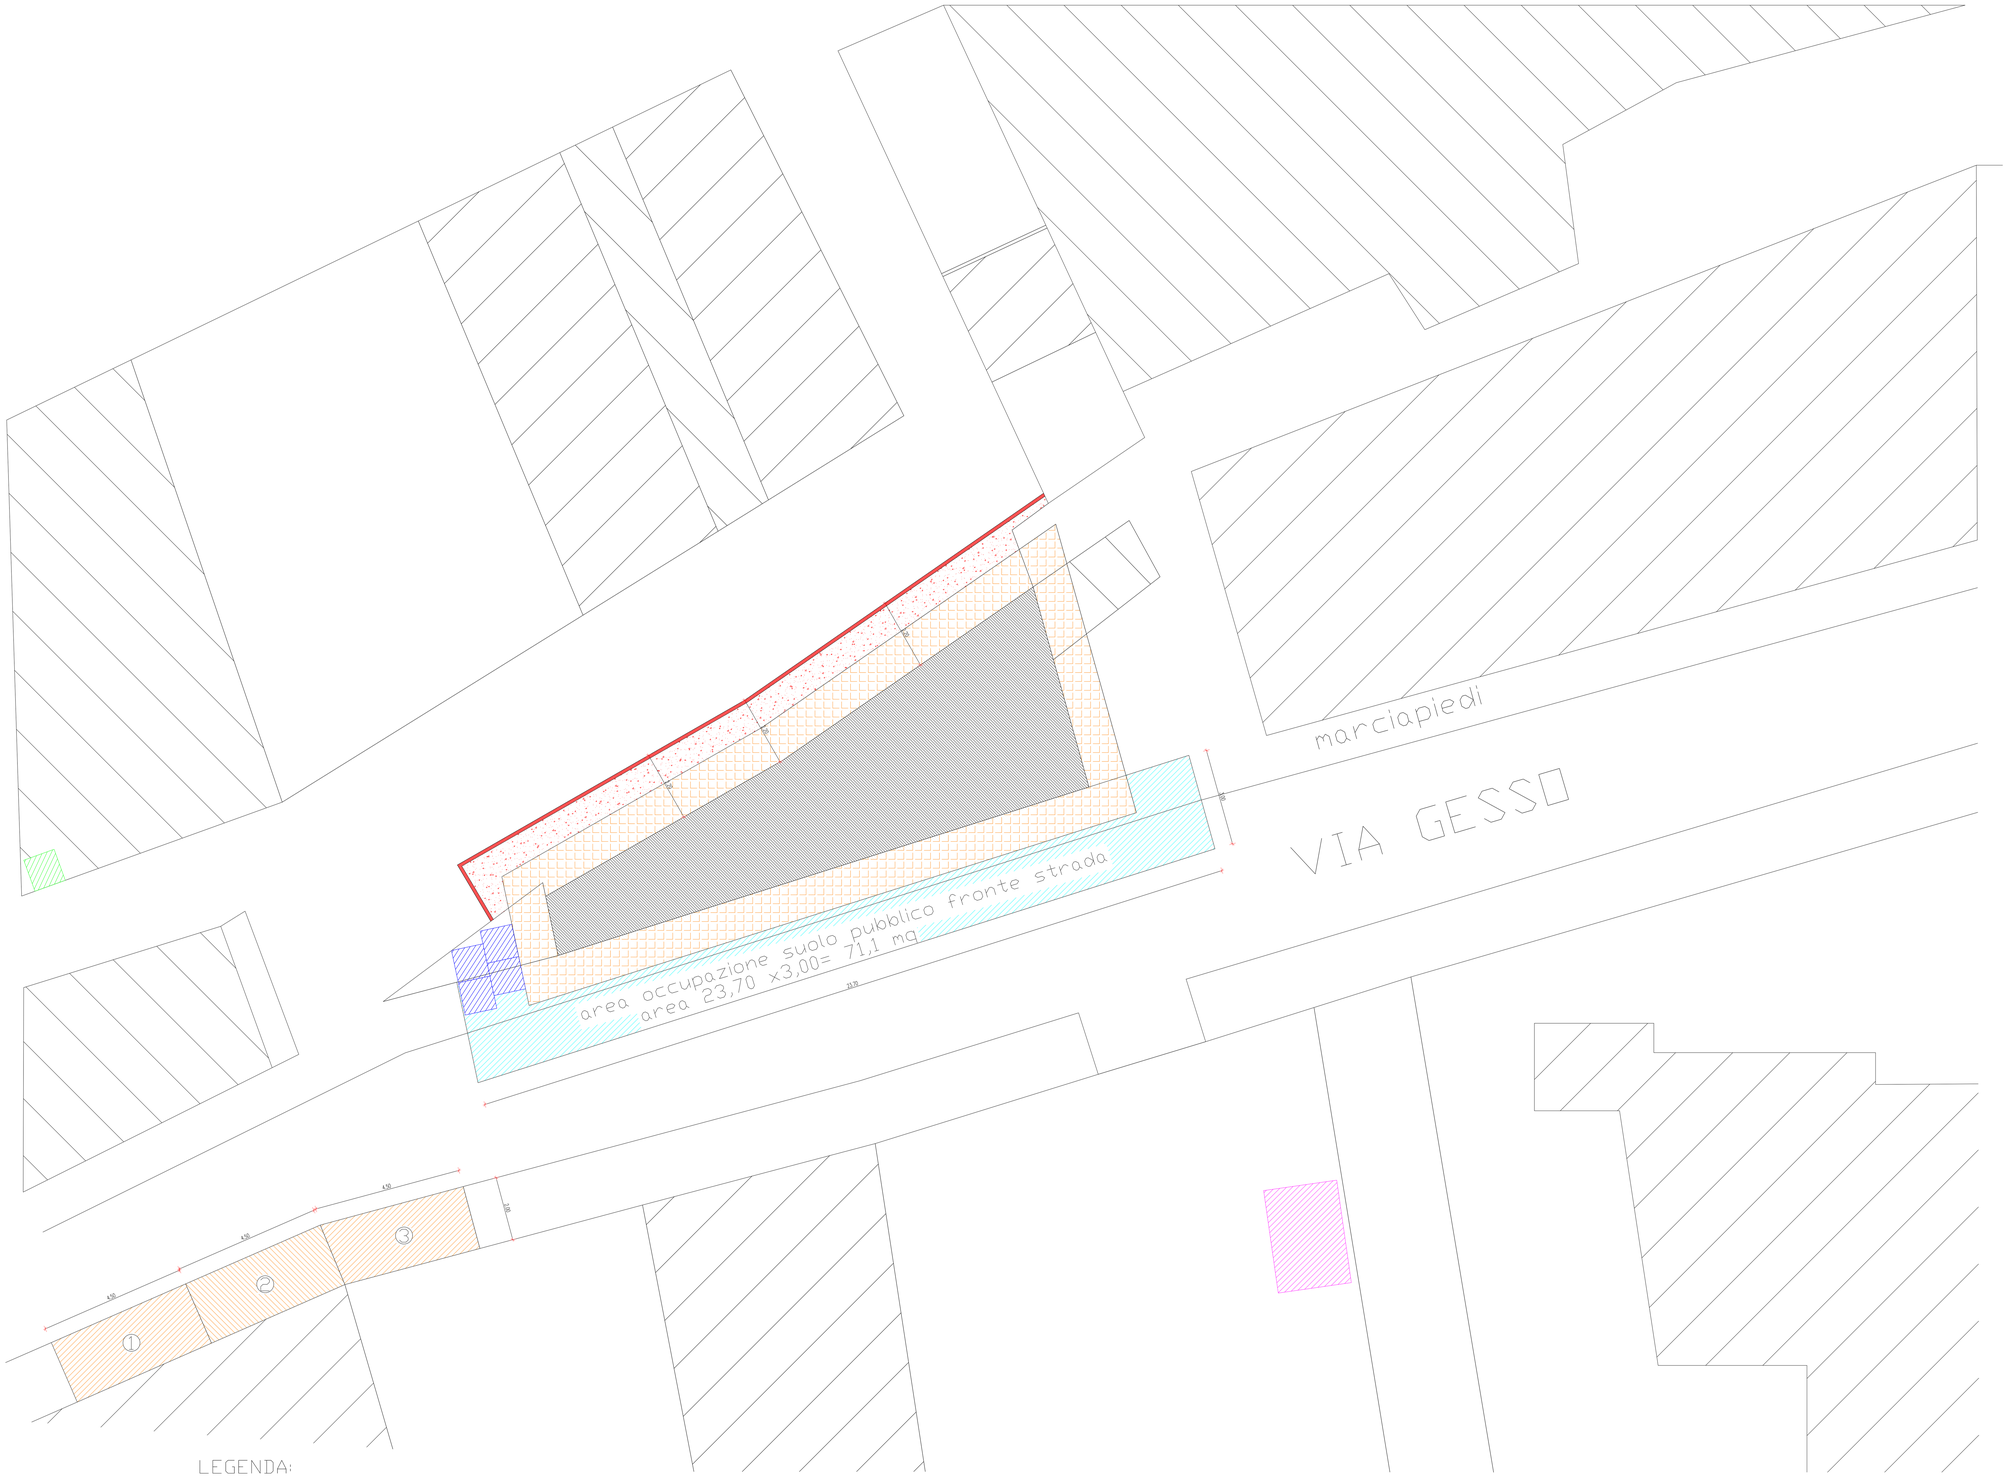

LEGENDA:

- wc-spogliatoio
- ponteggio
- cassoni
- delimitazione cantiere area stoccaggio materiali /attrezzature
- baracca cantiere
- parcheggio automezzi cantiere ① ② ③ area 3x4,50*2,0=27 mq