


**COMUNE
ZOLA PREDOSA**
-
**SCHEDE DEGLI AMBITI
DA ATTUARE**

POC (Piano Operativo Comunale)
SCHEDA IUC-ZP3
Viale della Pace - Zola Predosa
SCHEMA DI ASSETTO INTERNO

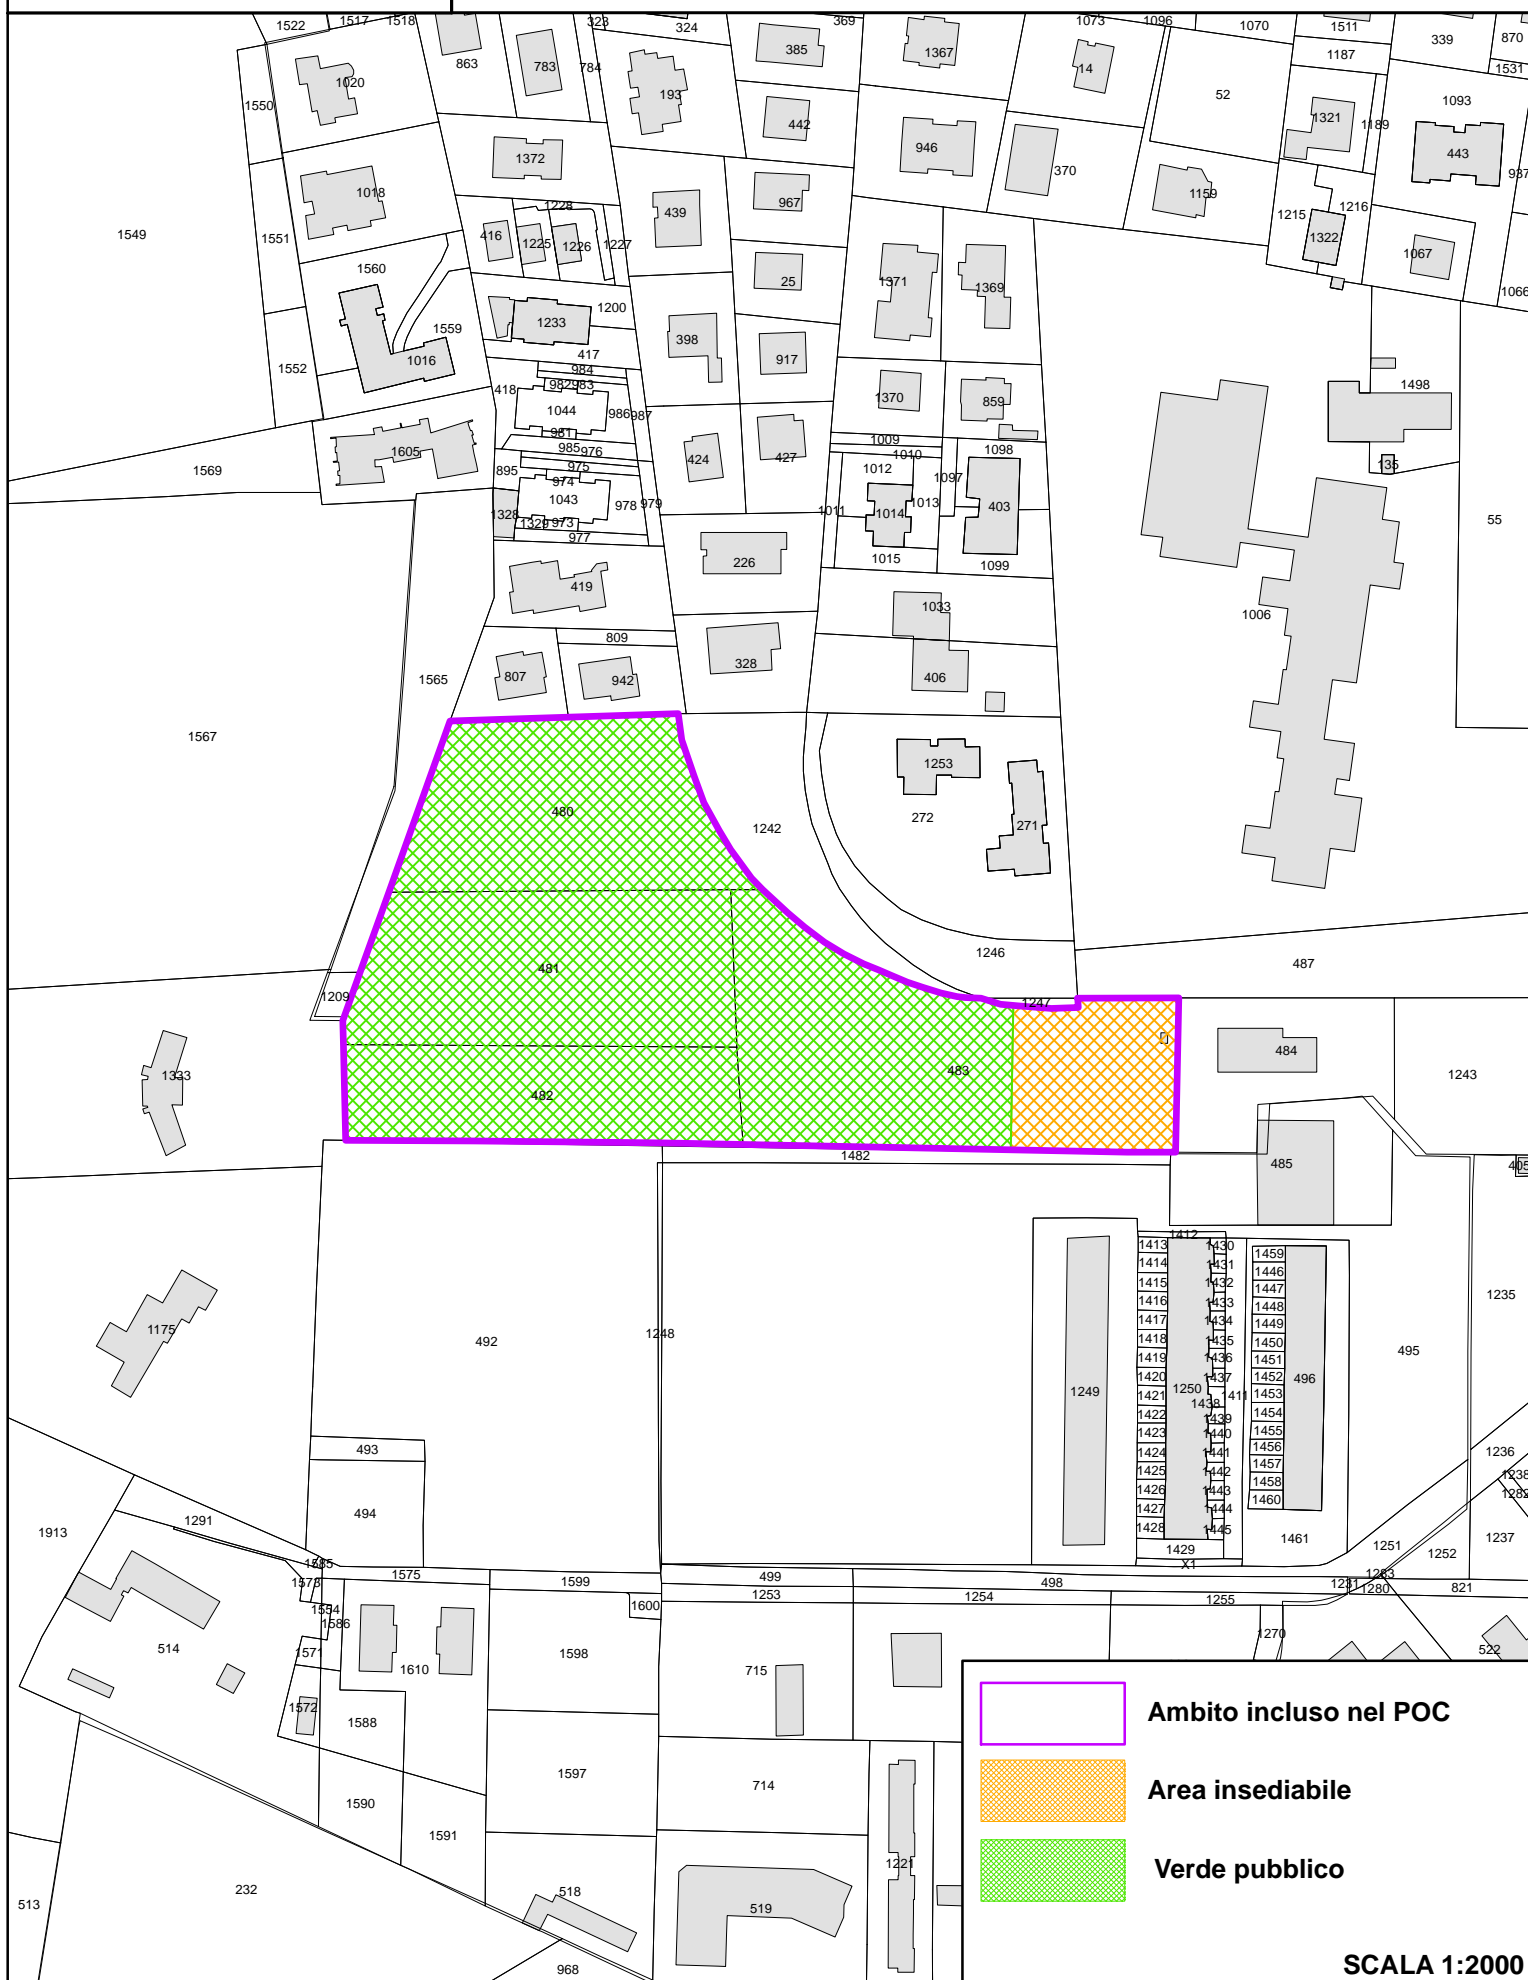

SCALA 1:2000