


AVVISO DI LAVORI
CONCORDARE
CITTA' METROPOLITANA

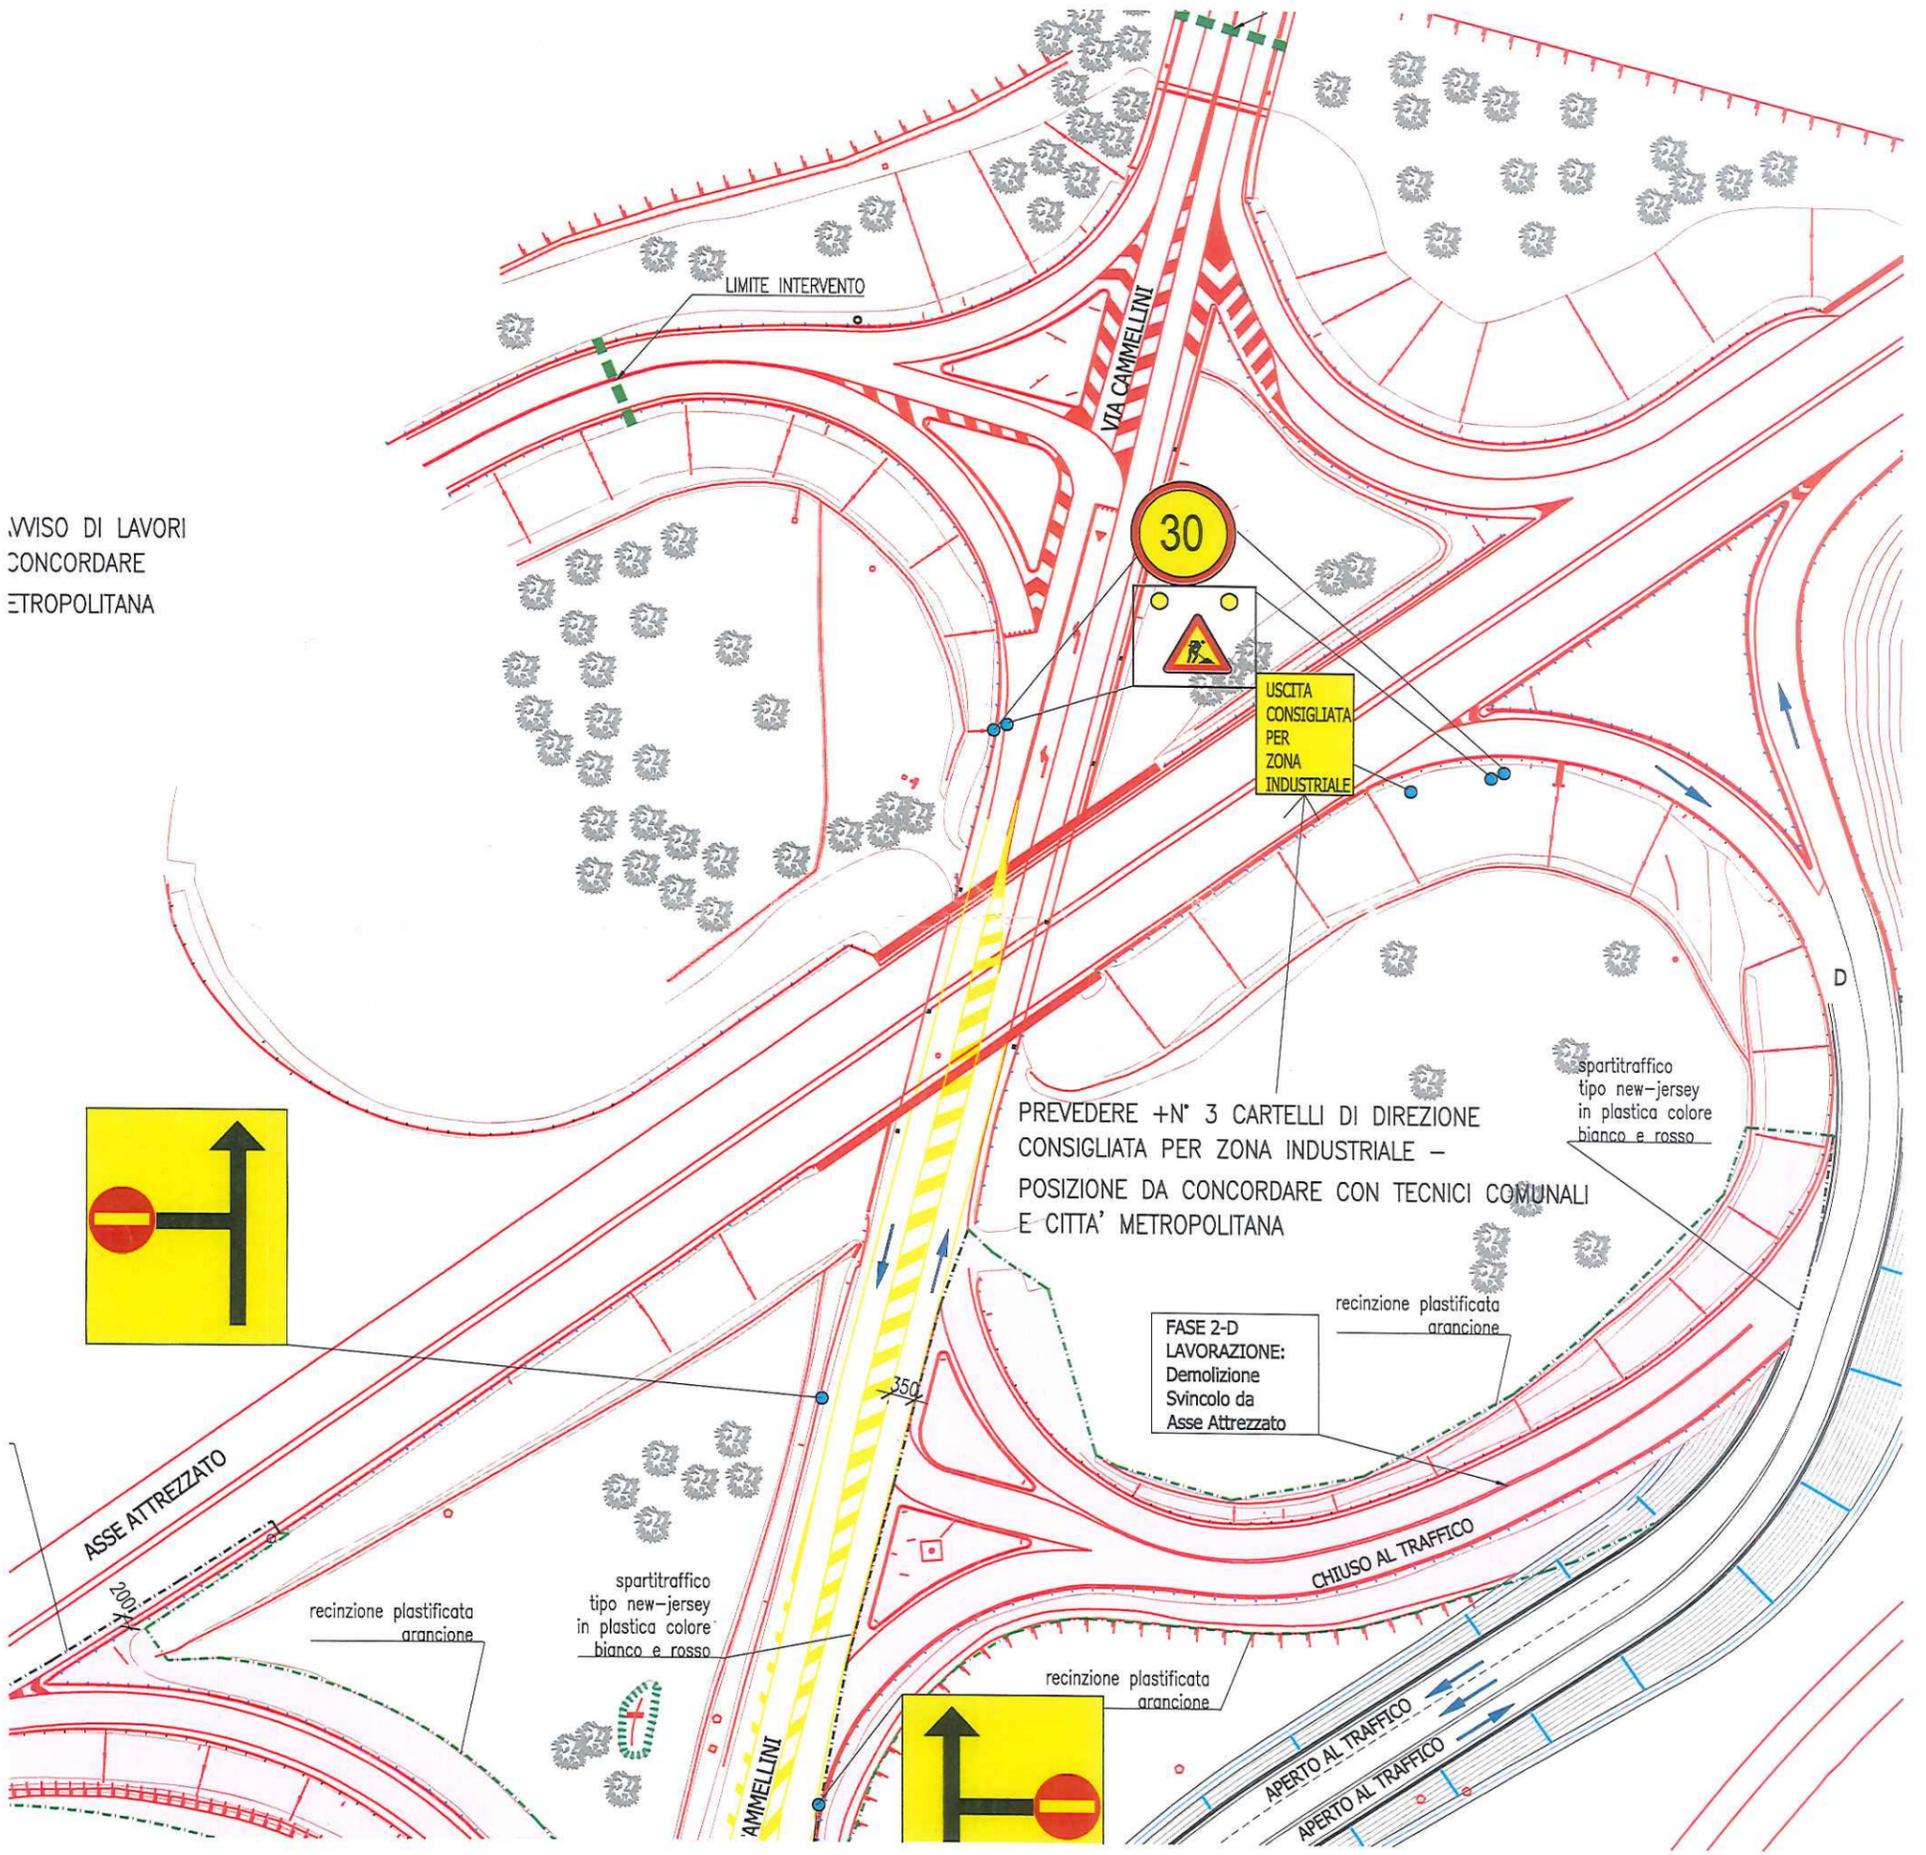


STATO DI FATTO

FASE 1

LAVORAZIONE:
Realizzazione
opera di sostegno

LAVORAZIONE:
Realizzazione
porzioni
di nuova rotondina

spartitraffico tipo new-jersey in plastica
colore bianco e rosso

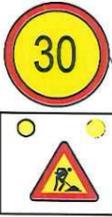

- ZOLAPREDOSA
- BOLOGNA
- PURUSHOW STATION
- centro commerciale
- BAZZANO
- VIGNOLA
- MARANELLO

LIMITE INTERVENTO

- BAZZANO
- VIGNOLA
- MARANELLO

recinzione
plastificata
arancione

recinzione
plastificata
arancione

ASSE ATTREZZATO

VIA CAMMELLINI

AREA DI
ACCANTIERAMENTO

cartello di cantiere

LAVORAZIONE:
Realizzazione
depressione
di progetto

spartitraffico
tipo new-jersey
in plastica colore
bianco e rosso

LAVORAZIONE:
Realizzazione
nuovo tracciato
Via Cammellini



LAVORAZIONE:
Realizzazione
accesso/uscita
proprietà
"Dugom Rulli"

CHIUSSO AL TRAFFICO

VIA CAMMELLINI
APERTO AL TRAFFICO

spartitraffico
tipo new-jersey
in plastica colore
bianco e rosso

- autostrada
- tangenziale
- xx BOLOGNA
- xx CASALECCHIO R.

VASCA
LAMINAZIONE
ESISTENTE

recinzione plastificata
arancione

PROPRIETA'
PRIVATA
"DUGOM RULLI"

zona industriale


LIMITE INTERVENTO
(tra opere pubbliche
ricomprese nell'ADP
e opere pubbliche
di urbanizzazione
primaria)

ROTONDA R1



VIA VILLENEUVE

- ZOLAPREDOSA
- TOLE'
- stazione suburbana

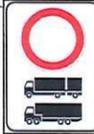

LIMITE INTERVENTO




ATTENZIONE
LAVORI
DAL...
AL...

PREVEDERE N° 5 CARTELLI DI PREAMBULO DI LAVORI CON INDICAZIONE
DI DISAGI - DA CONCORDARE CON TECNICI

in direzione Nord non è direttamente consentita
 ma sarà possibile invertire la direzione di marcia
 (in direzione Sud)
 utilizzando la rotatoria successiva
 lungo Via Cammellini e svoltare quindi a sinistra


FASE 2

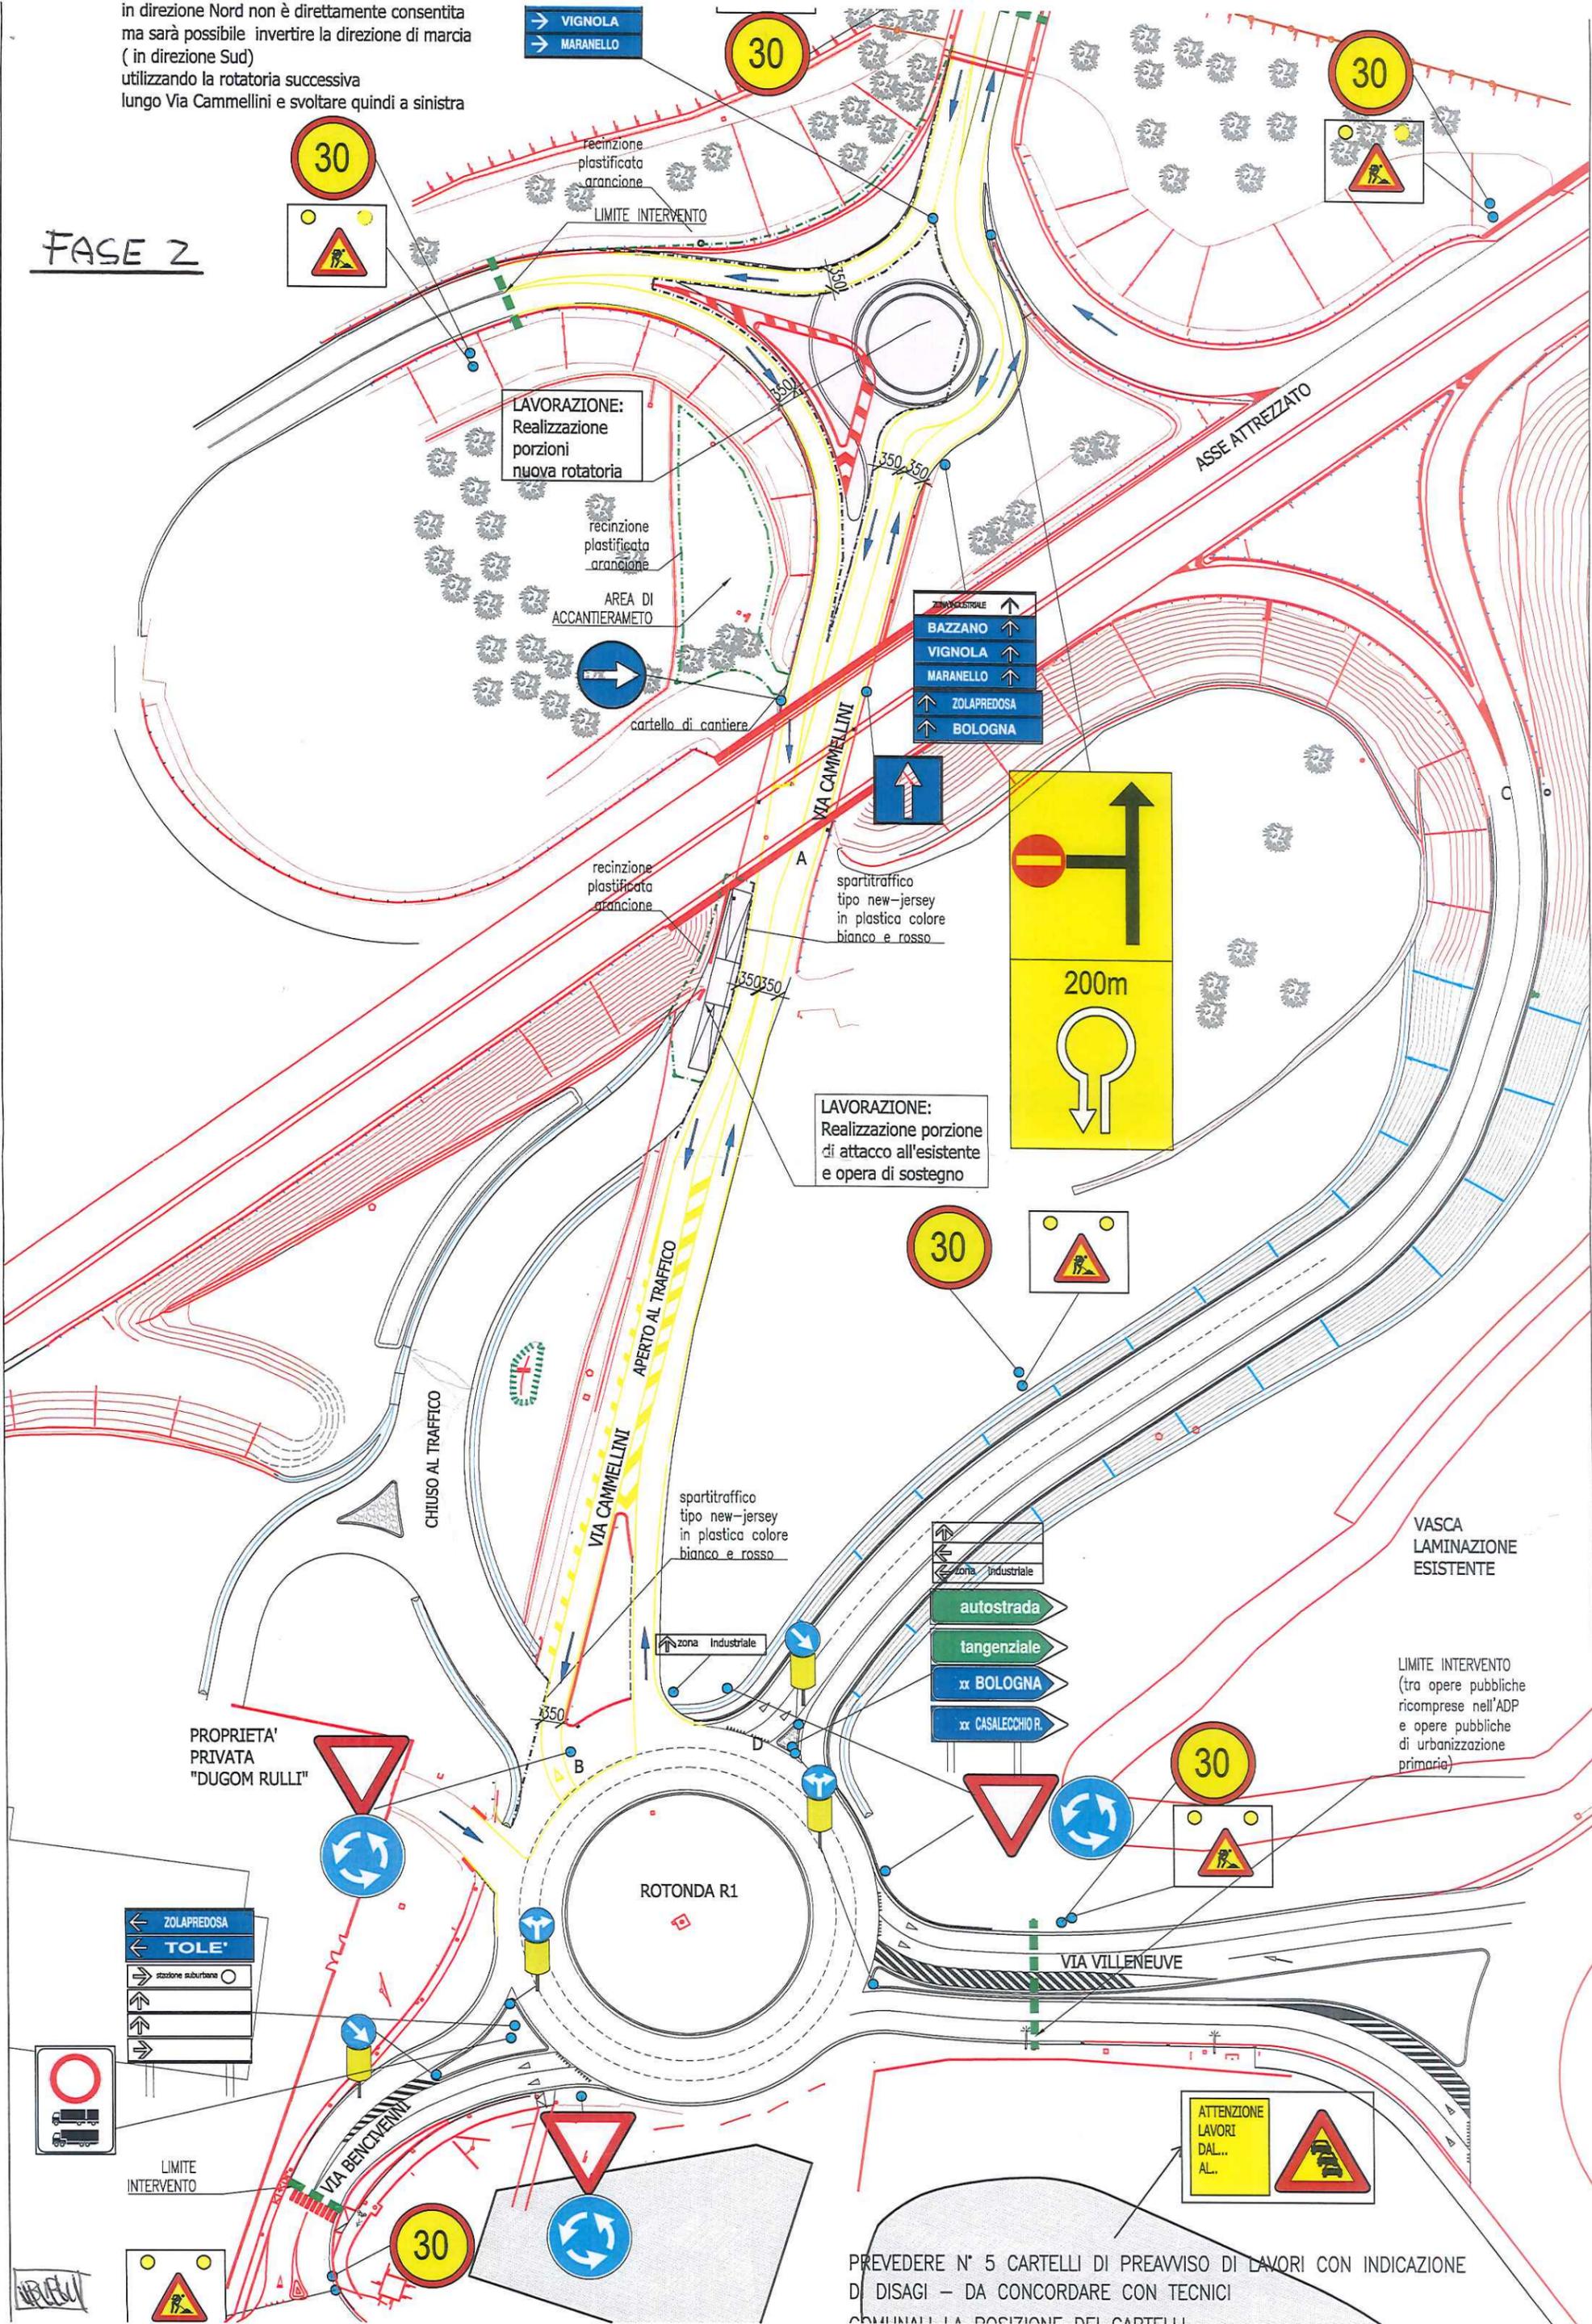

PREVEDERE N° 5 CARTELLI DI PRAVISO DI LAVORI CON INDICAZIONE DI DISAGI - DA CONCORDARE CON TECNICI COMUNALI LA POSIZIONE DEI CARTELLI

FASE 3

- FUTURSHOW STATION
- centro commerciale
- BAZZANO ↑
- VIGNOLA ↑
- MARANELLO ↑

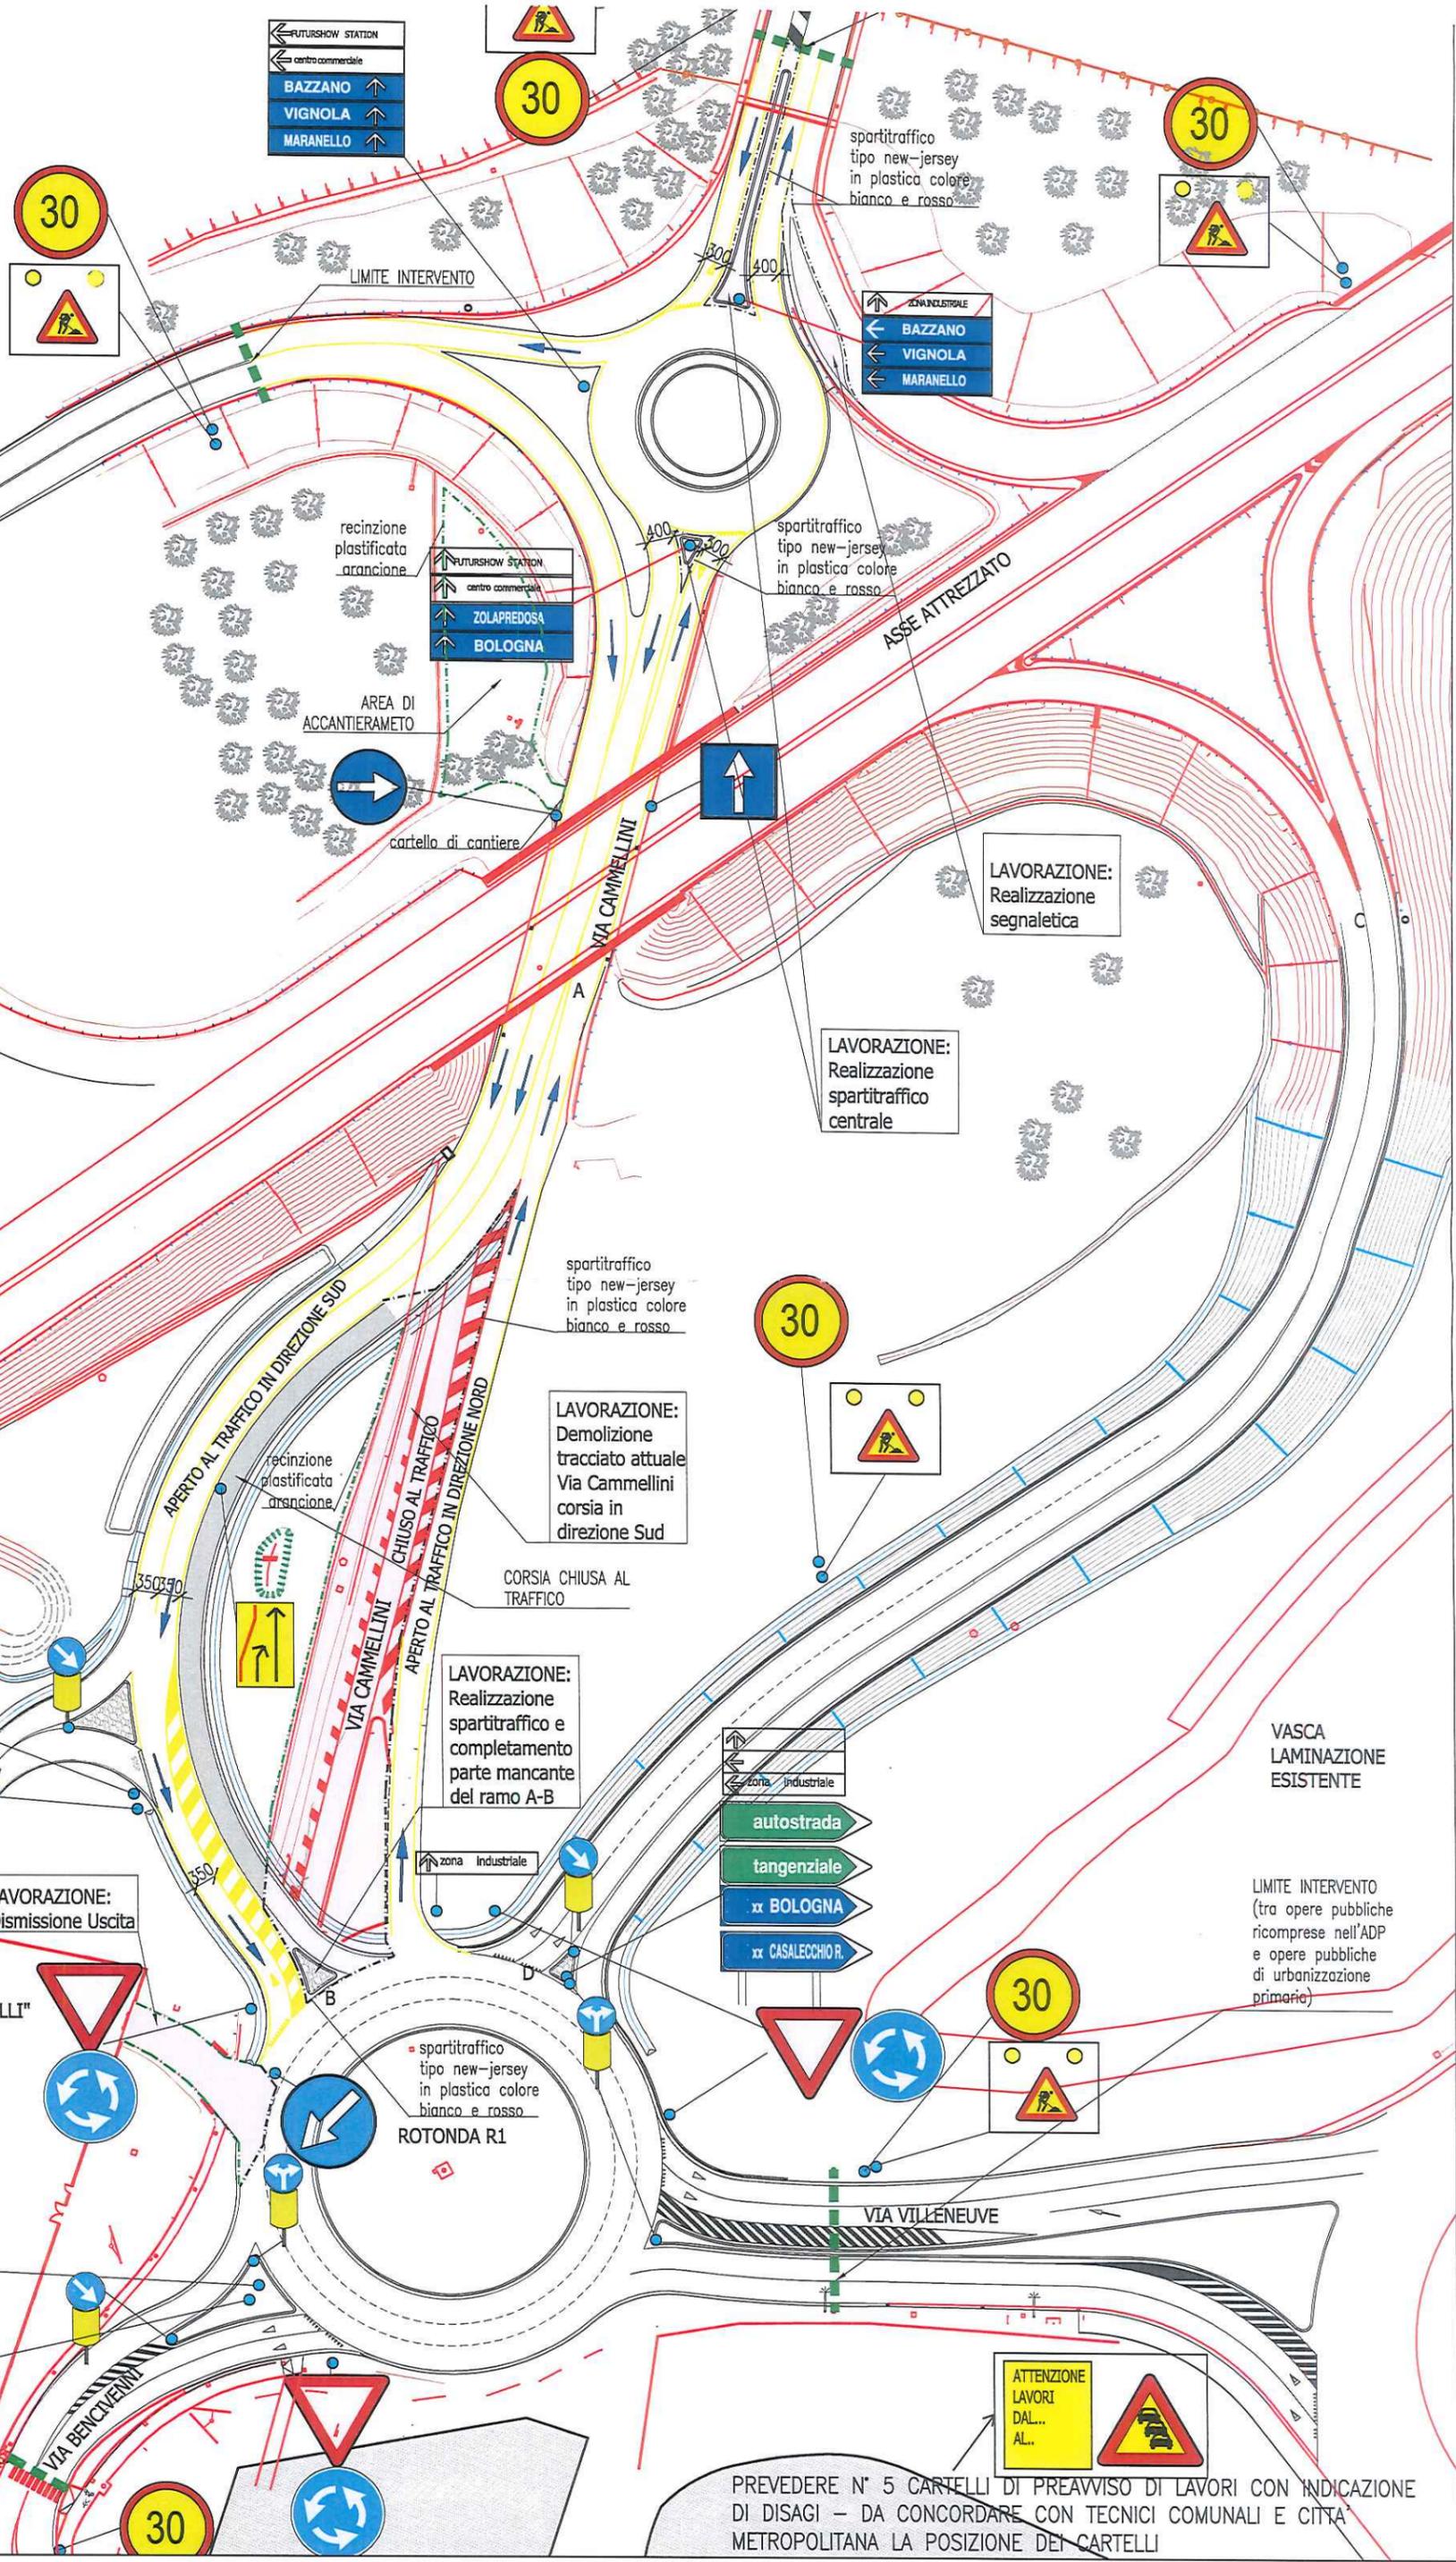

- INDUSTRIALE
- BAZZANO ←
- VIGNOLA ←
- MARANELLO ←

- FUTURSHOW STATION
- centro commerciale
- ZOLAPREDOSA ↑
- BOLOGNA ↑

LAVORAZIONE: Realizzazione segnaletica

LAVORAZIONE: Realizzazione spartitraffico centrale

LAVORAZIONE: Demolizione tracciato attuale Via Cammellini corsia in direzione Sud

LAVORAZIONE: Realizzazione spartitraffico e completamento parte mancante del ramo A-B

LAVORAZIONE: Dismissione Uscita

PROPRIETA' PRIVATA "DUGOM RULLI"

ROTONDA R1

VASCA LAMINAZIONE ESISTENTE


LIMITE INTERVENTO (tra opere pubbliche ricomprese nell'ADP e opere pubbliche di urbanizzazione primaria)

ATTENZIONE LAVORI DAL... AL...

PREVEDERE N° 5 CARTELLI DI PRAVISO DI LAVORI CON INDICAZIONE DI DISAGI - DA CONCORDARE CON TECNICI COMUNALI E CITTA' METROPOLITANA LA POSIZIONE DEI CARTELLI

2011

FASE 4

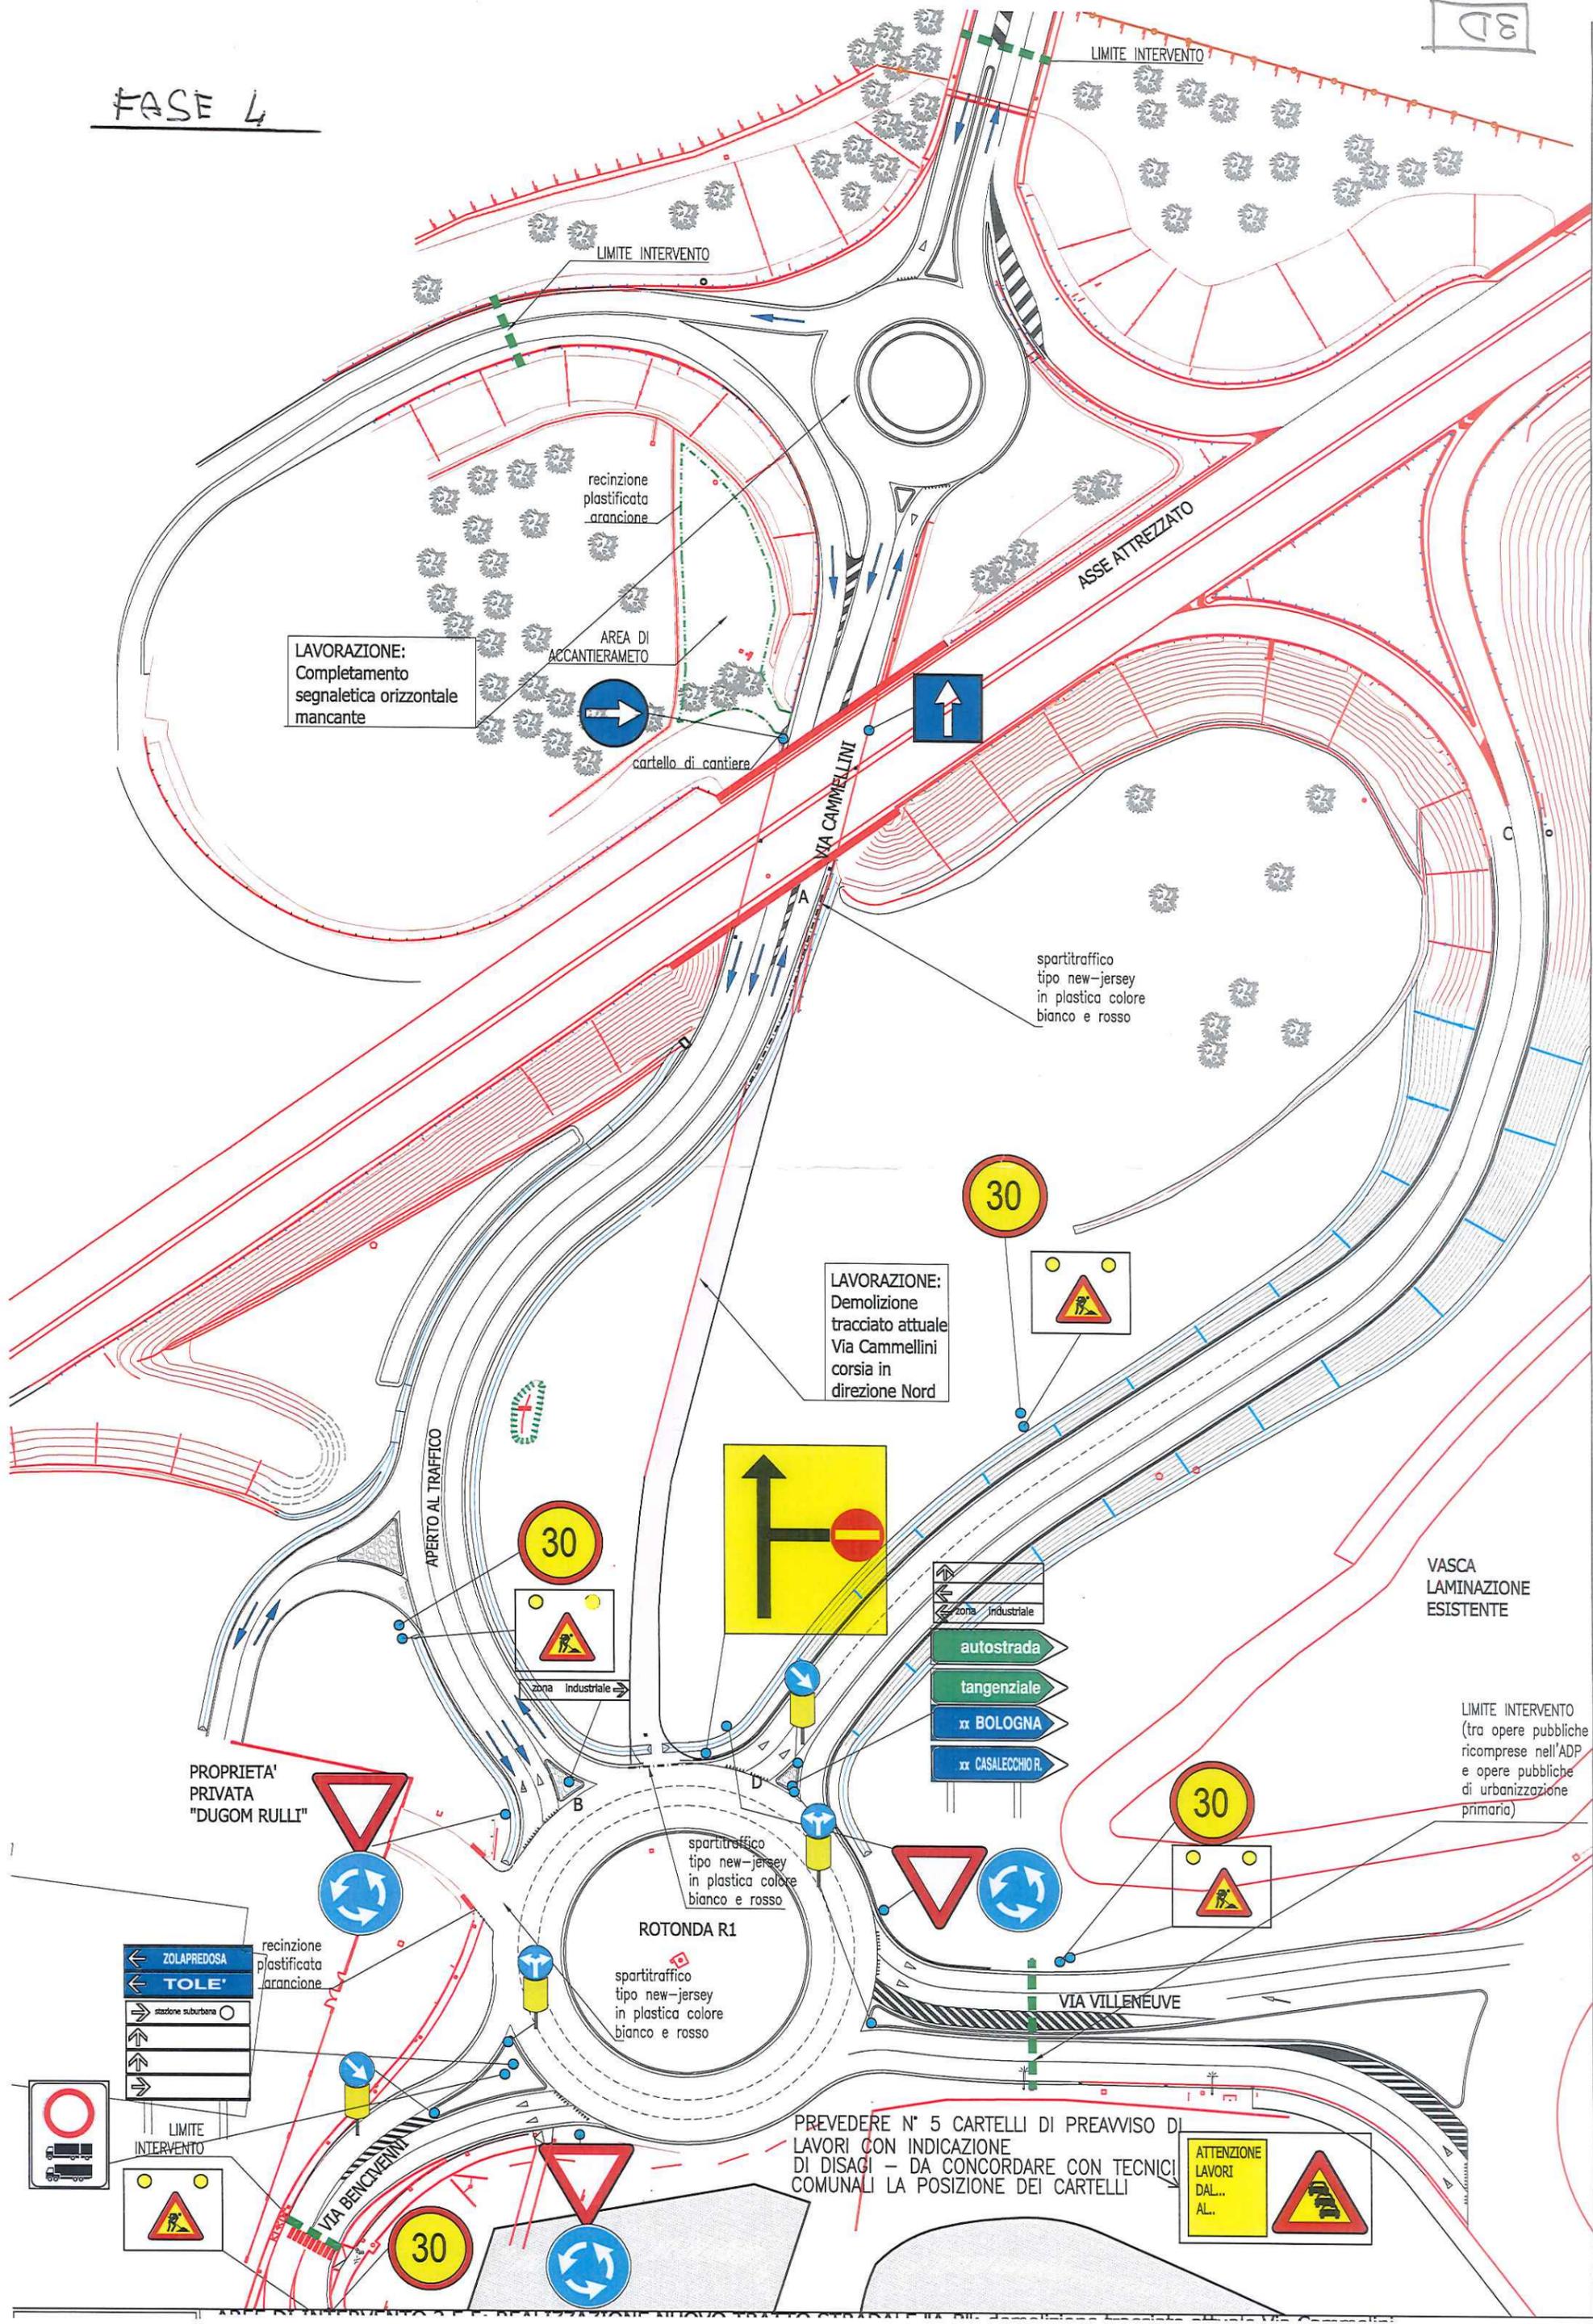

LAVORAZIONE:
Completamento
segnaletica orizzontale
mancante

AREA DI
ACCANTIERAMENTO
cartello di cantiere

LAVORAZIONE:
Demolizione
tracciato attuale
Via Camellini
corsia in
direzione Nord

PROPRIETA'
PRIVATA
"DUGOM RULLI"

ROTONDA R1
spartitraffico
tipo new-jersey
in plastica colore
bianco e rosso

PREVEDERE N° 5 CARTELLI DI PREAVISO DI
LAVORI CON INDICAZIONE
DI DISAGI - DA CONCORDARE CON TECNICI
COMUNALI LA POSIZIONE DEI CARTELLI

ATTENZIONE
LAVORI
DAL...
AL...

VASCA
LAMINAZIONE
ESISTENTE

LIMITE INTERVENTO
(tra opere pubbliche
ricomprese nell'ADP
e opere pubbliche
di urbanizzazione
primaria)

ZOLAPREDOSA
TOLE'

recinzione
plastificata
arancione

LIMITE
INTERVENTO

ASSE ATTEZZATO

VIA CAMPELLINI

VIA VILLENÈUVE

APERTO AL TRAFFICO

30

30

30

30

