

Comuni di Casalecchio di Reno e Zola Predosa
Città Metropolitana di Bologna

PROGETTO DI TRASFORMAZIONE URBANISTICA
ALLEGATO ALL'ACCORDO DI PROGRAMMA
PER IL POLO FUNZIONALE DI ZONA B
AGGIORNAMENTO PROGETTO DEFINITIVO

SOGGETTO ATTUATORE

SHOPVILLE
SHOPVILLE GRAN RENO S.r.l.
Via Fabio Filzi n.25
20124 - Milano

SPAZIO PER PROTOCOLLO U.T.

PROGETTAZIONE ARCHITETTONICA, STRUTTURALE

PlannIng
Ing. Stefano Neri

PROGETTAZIONE IMPIANTI ELETTRICI
SY.TEC S.r.l. Dott. Ing. Luciano Grulla

PROGETTAZIONE IMPIANTI MECCANICI
Studio Nocera S.r.l. Ing. Filippo Borrini

CONSULENTE OPERE A VERDE:
Studio Silva S.r.l. Dott. Marco Sassatelli
Consulenza a progettazione ambientale

PROGETTO DEFINITIVO

TITOLO ELABORATO
AREA DI INTERVENTO "10" - ROTONDA PORTONI ROSSI
PLANIMETRIA DI INQUADRAMENTO

REV	DATA	DESCRIZIONE	REDAZIONE	CONTROLLATO	APPROVATO	SCALA
00	10.2017	AGGIORNAMENTO	LG	SR	SN	1:2000
						TAVOLA
						IP.D18


LEGENDA

-  "AREA DI INTERVENTO N°10" - NUOVA ROTONDA PORTONI ROSSI
-  STATO DI PROGETTO

AREA DI INTEREVENTO n°10
ROTONDA PORTONI ROSSI



PIANTA CHIAVE

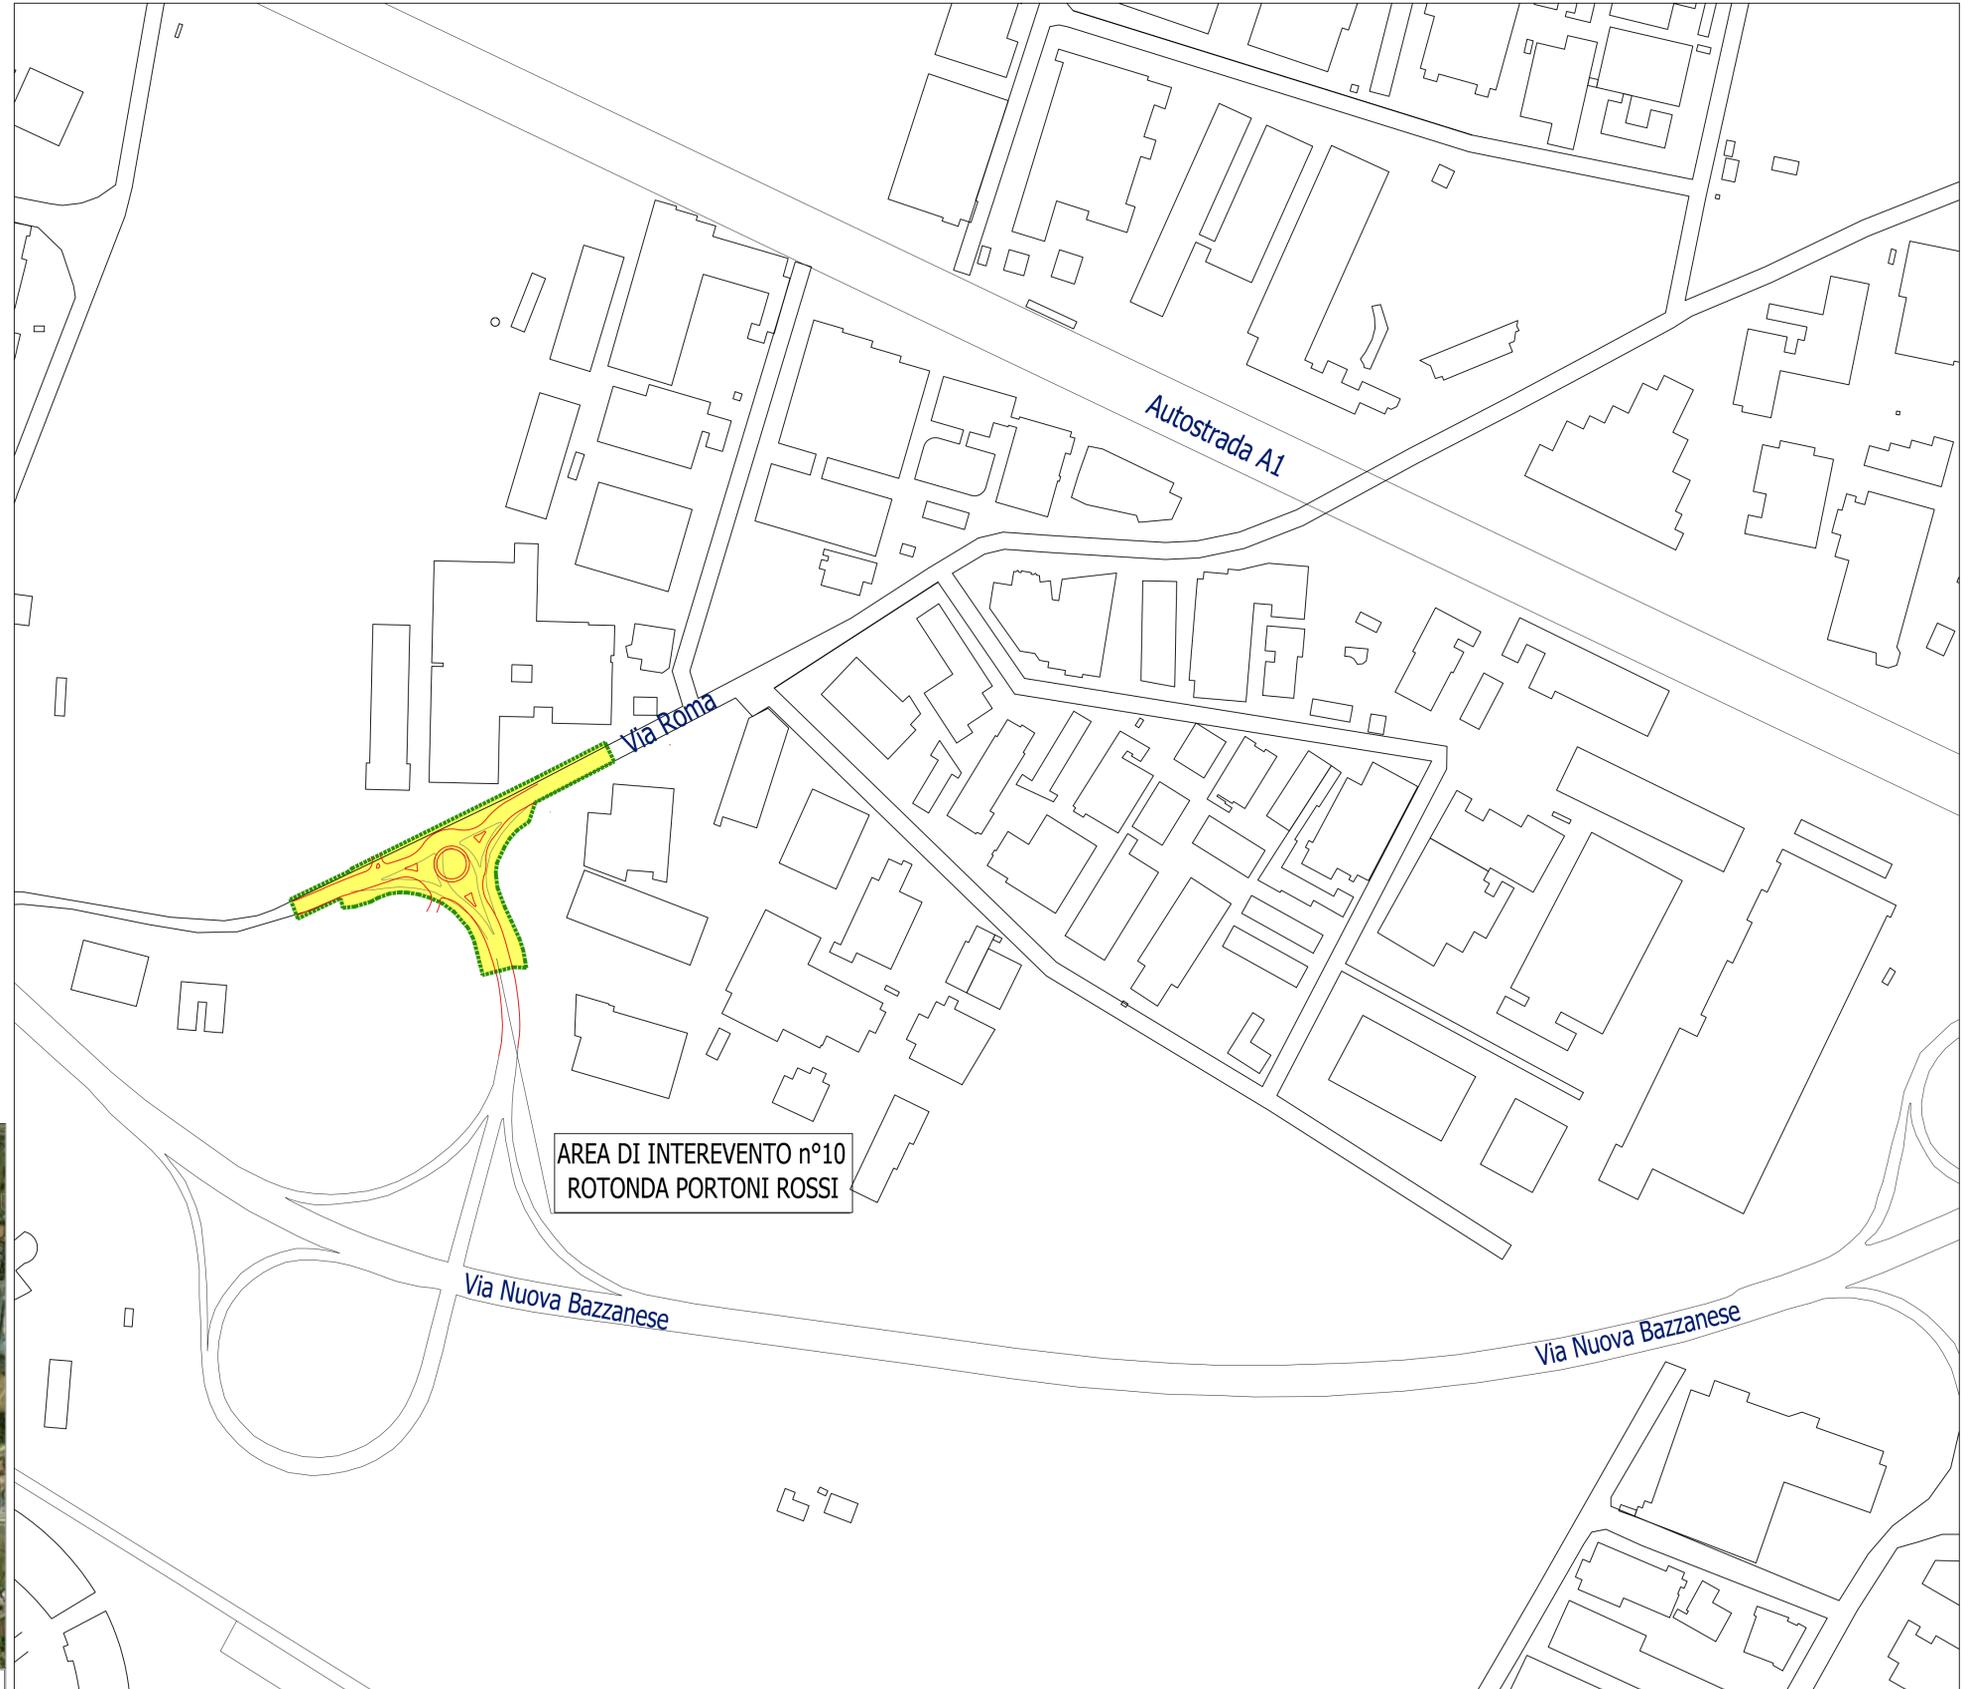

PLANIMETRIA DI INQUADRAMENTO GENERALE Sc 1:2000