

CITTA' METROPOLITANA DI BOLOGNA  
COMUNE DI ZOLA PREDOSA



UFFICIO TECNICO  
SERVIZIO LAVORI PUBBLICI

**Progetto esecutivo**  
**INTERVENTO n° 10 ACCORDO DI PROGRAMMA**  
**PER IL POLO FUNZIONALE DI ZONA B**  
**ROTATORIA "PORTONI ROSSI"**

Team di progettazione

**Planning** Ingegneria e pianificazione  
PROGETTO ESECUTIVO  
Ing. S. NERI

IMPIANTI ELETTRICI  
Dott. Ing. L. Grulla


TAVOLA	ELABORATO
13	TAVOLA DELLE FASI DI LAVORAZIONE IN CANTIERE Scala - 1:1000

Rev.	Data	Descrizione	L.G. Dis.	S.R. Contr.
a	Luglio 2018	Emissione		

LEGENDA


- STATO DI FATTO
- STATO DI PROGETTO
- AREE OGGETTO DI LAVORAZIONE
- VIABILITA' DURANTE LE FASI LAVORATIVE

N.B.: LA SEGNALETICA STRADALE ORIZZONTALE DI CANTIERE DOVRA' AVERE COLORAZIONE GIALLA  
- I SEGNALI VERTICALI DI PERICOLO E INDICAZIONE DI CANTIERE DOVRANNO AVERE FONDO GIALLO  
- PREVEDERE CARTELLI DI CANTIERE IN POSIZIONE DA DEFINIRE  
- PREVEDERE SUGLI SPARTITRAFFICO IN PLASTICA (TIPO NEW JERSEY COLORE BIANCO E ROSSO) A PROTEZIONE DELLE AREE DI CANTIERE LUCI DI ILLUMINAZIONE NOTTURNA O IN CONDIZIONI DI SCARSA VISIBILITA' DI COLORE ROSSO FISSE INTERASSE=1,5M come da Art.36 del C.d.S.  
- PREVEDERE SULLE PARTI INIZIALI (L=15M) DEGLI SPARTITRAFFICO IN PLASTICA TIPO NEW JERSEY LUCI DI ILLUMINAZIONE NOTTURNA O IN CONDIZIONI DI SCARSA VISIBILITA' DI COLORE GIALLO LAMPEGGIANTE come da Art.36 del C.d.S.

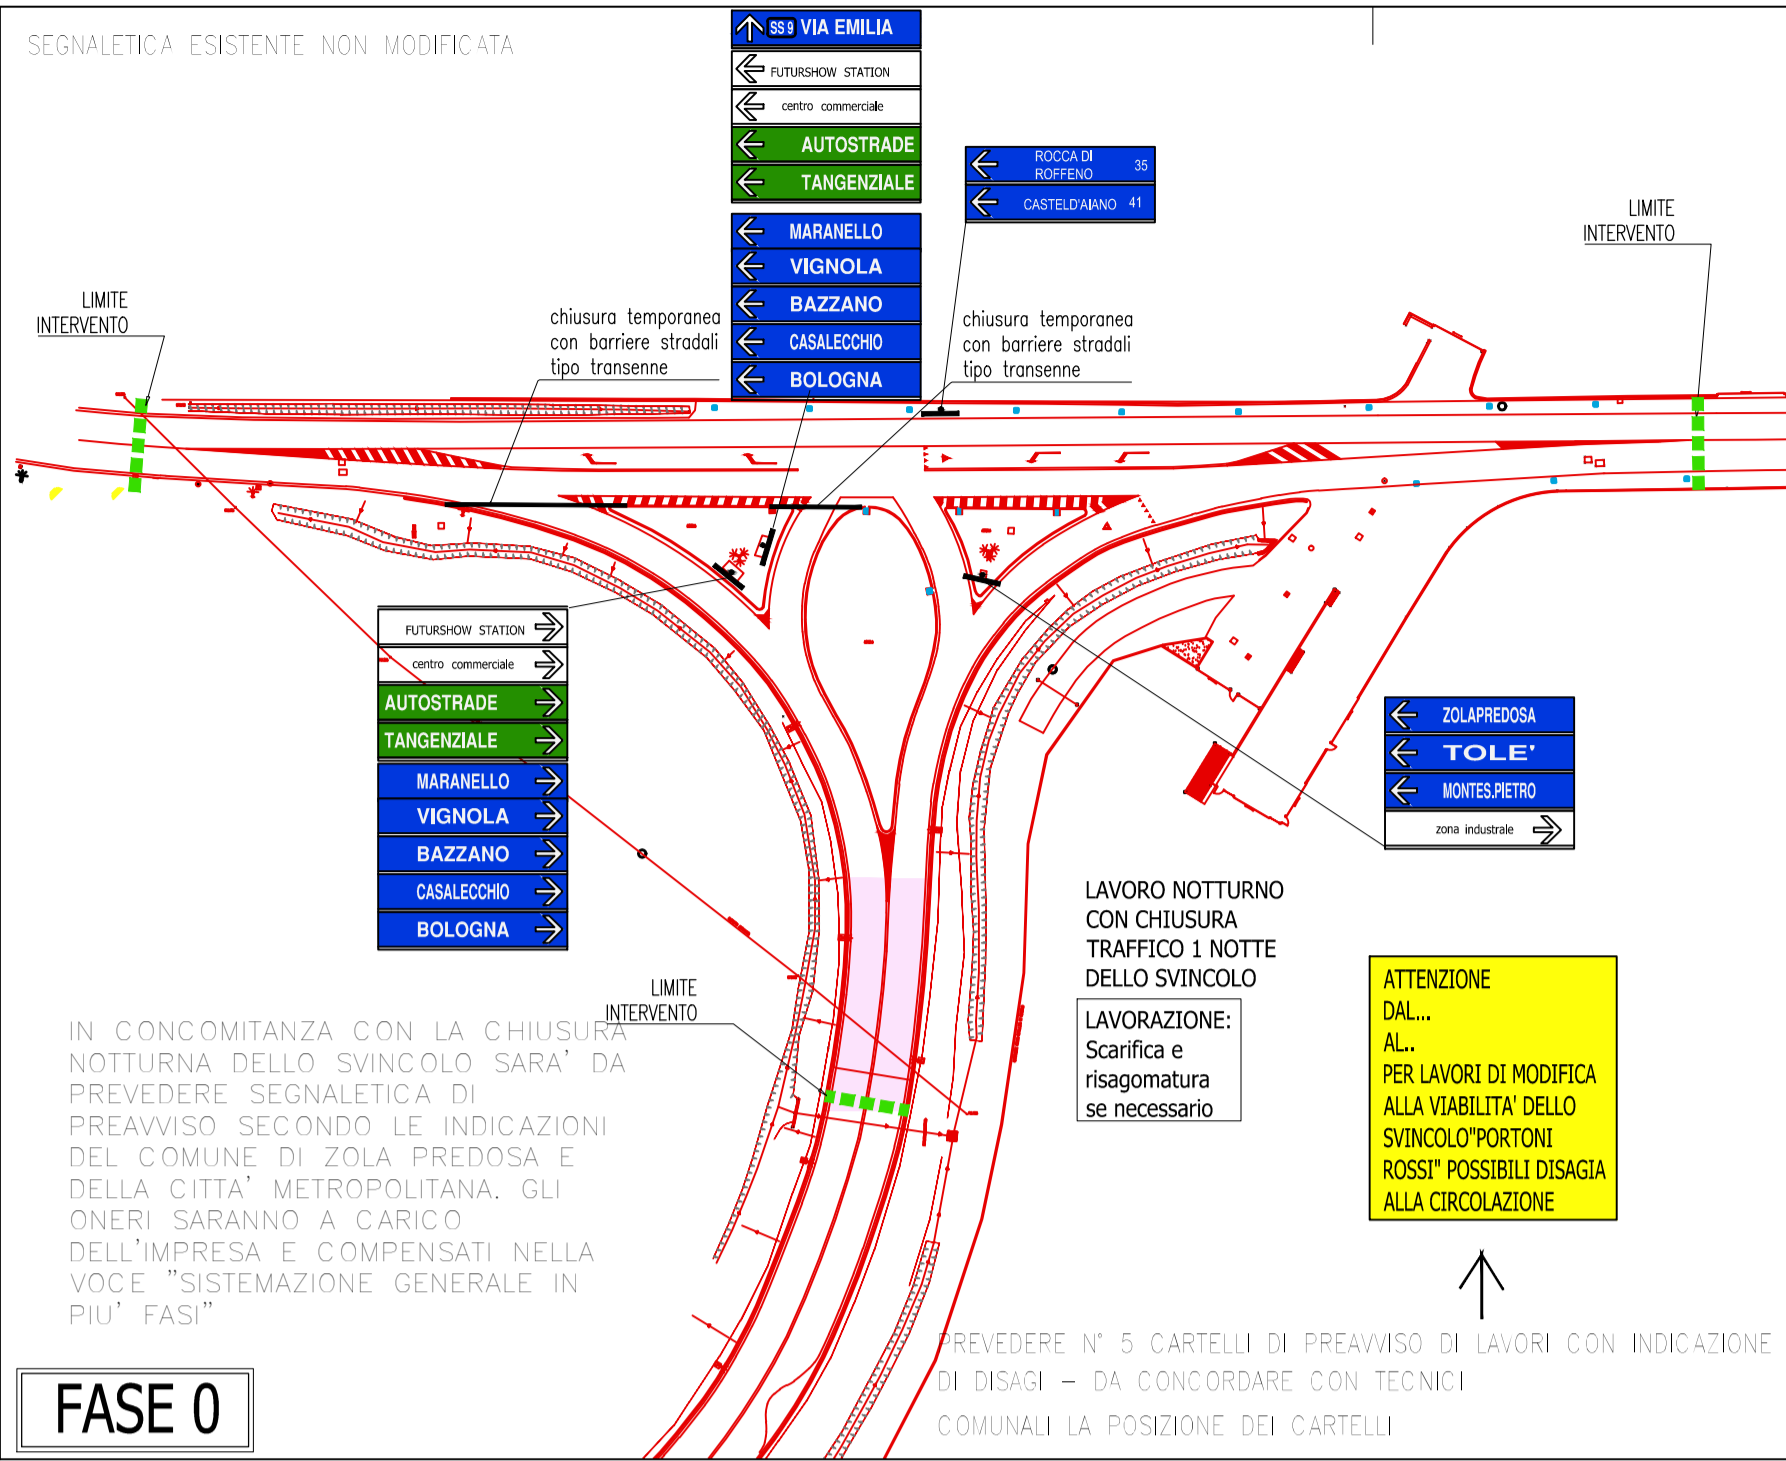


FASE 0

STATO DI FATTO: DURATA STIMATA 1 NOTTE

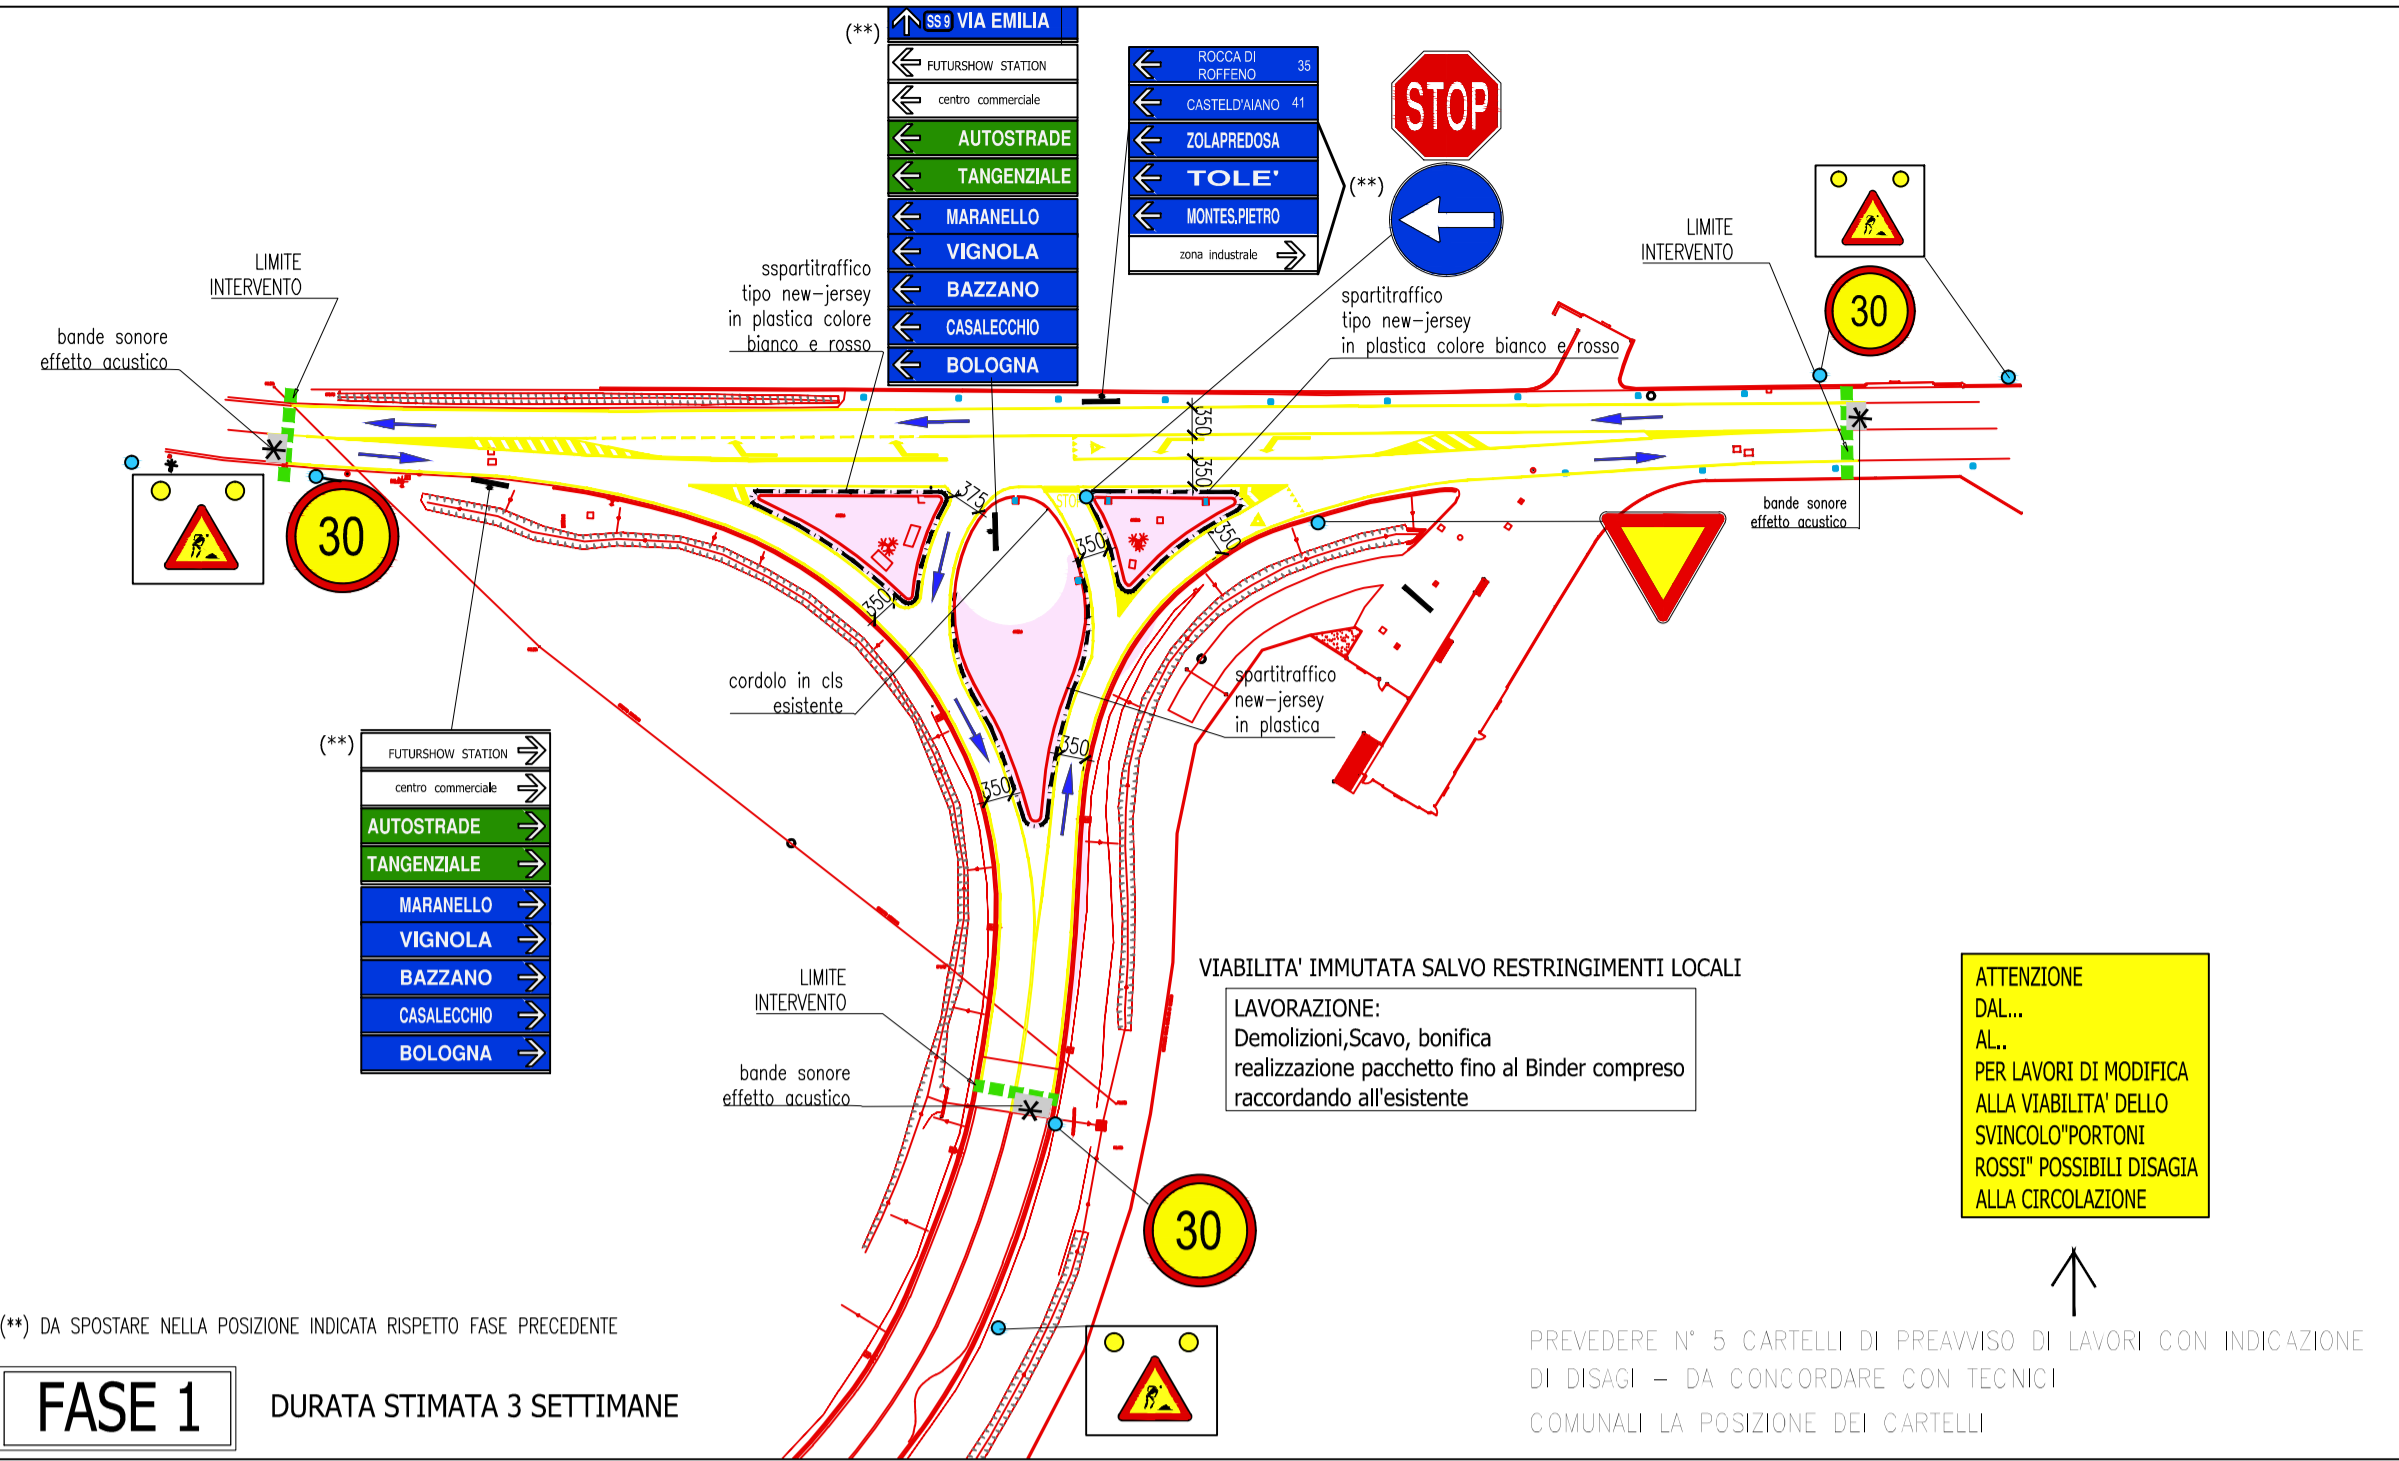


FASE 1

DURATA STIMATA 3 SETTIMANE

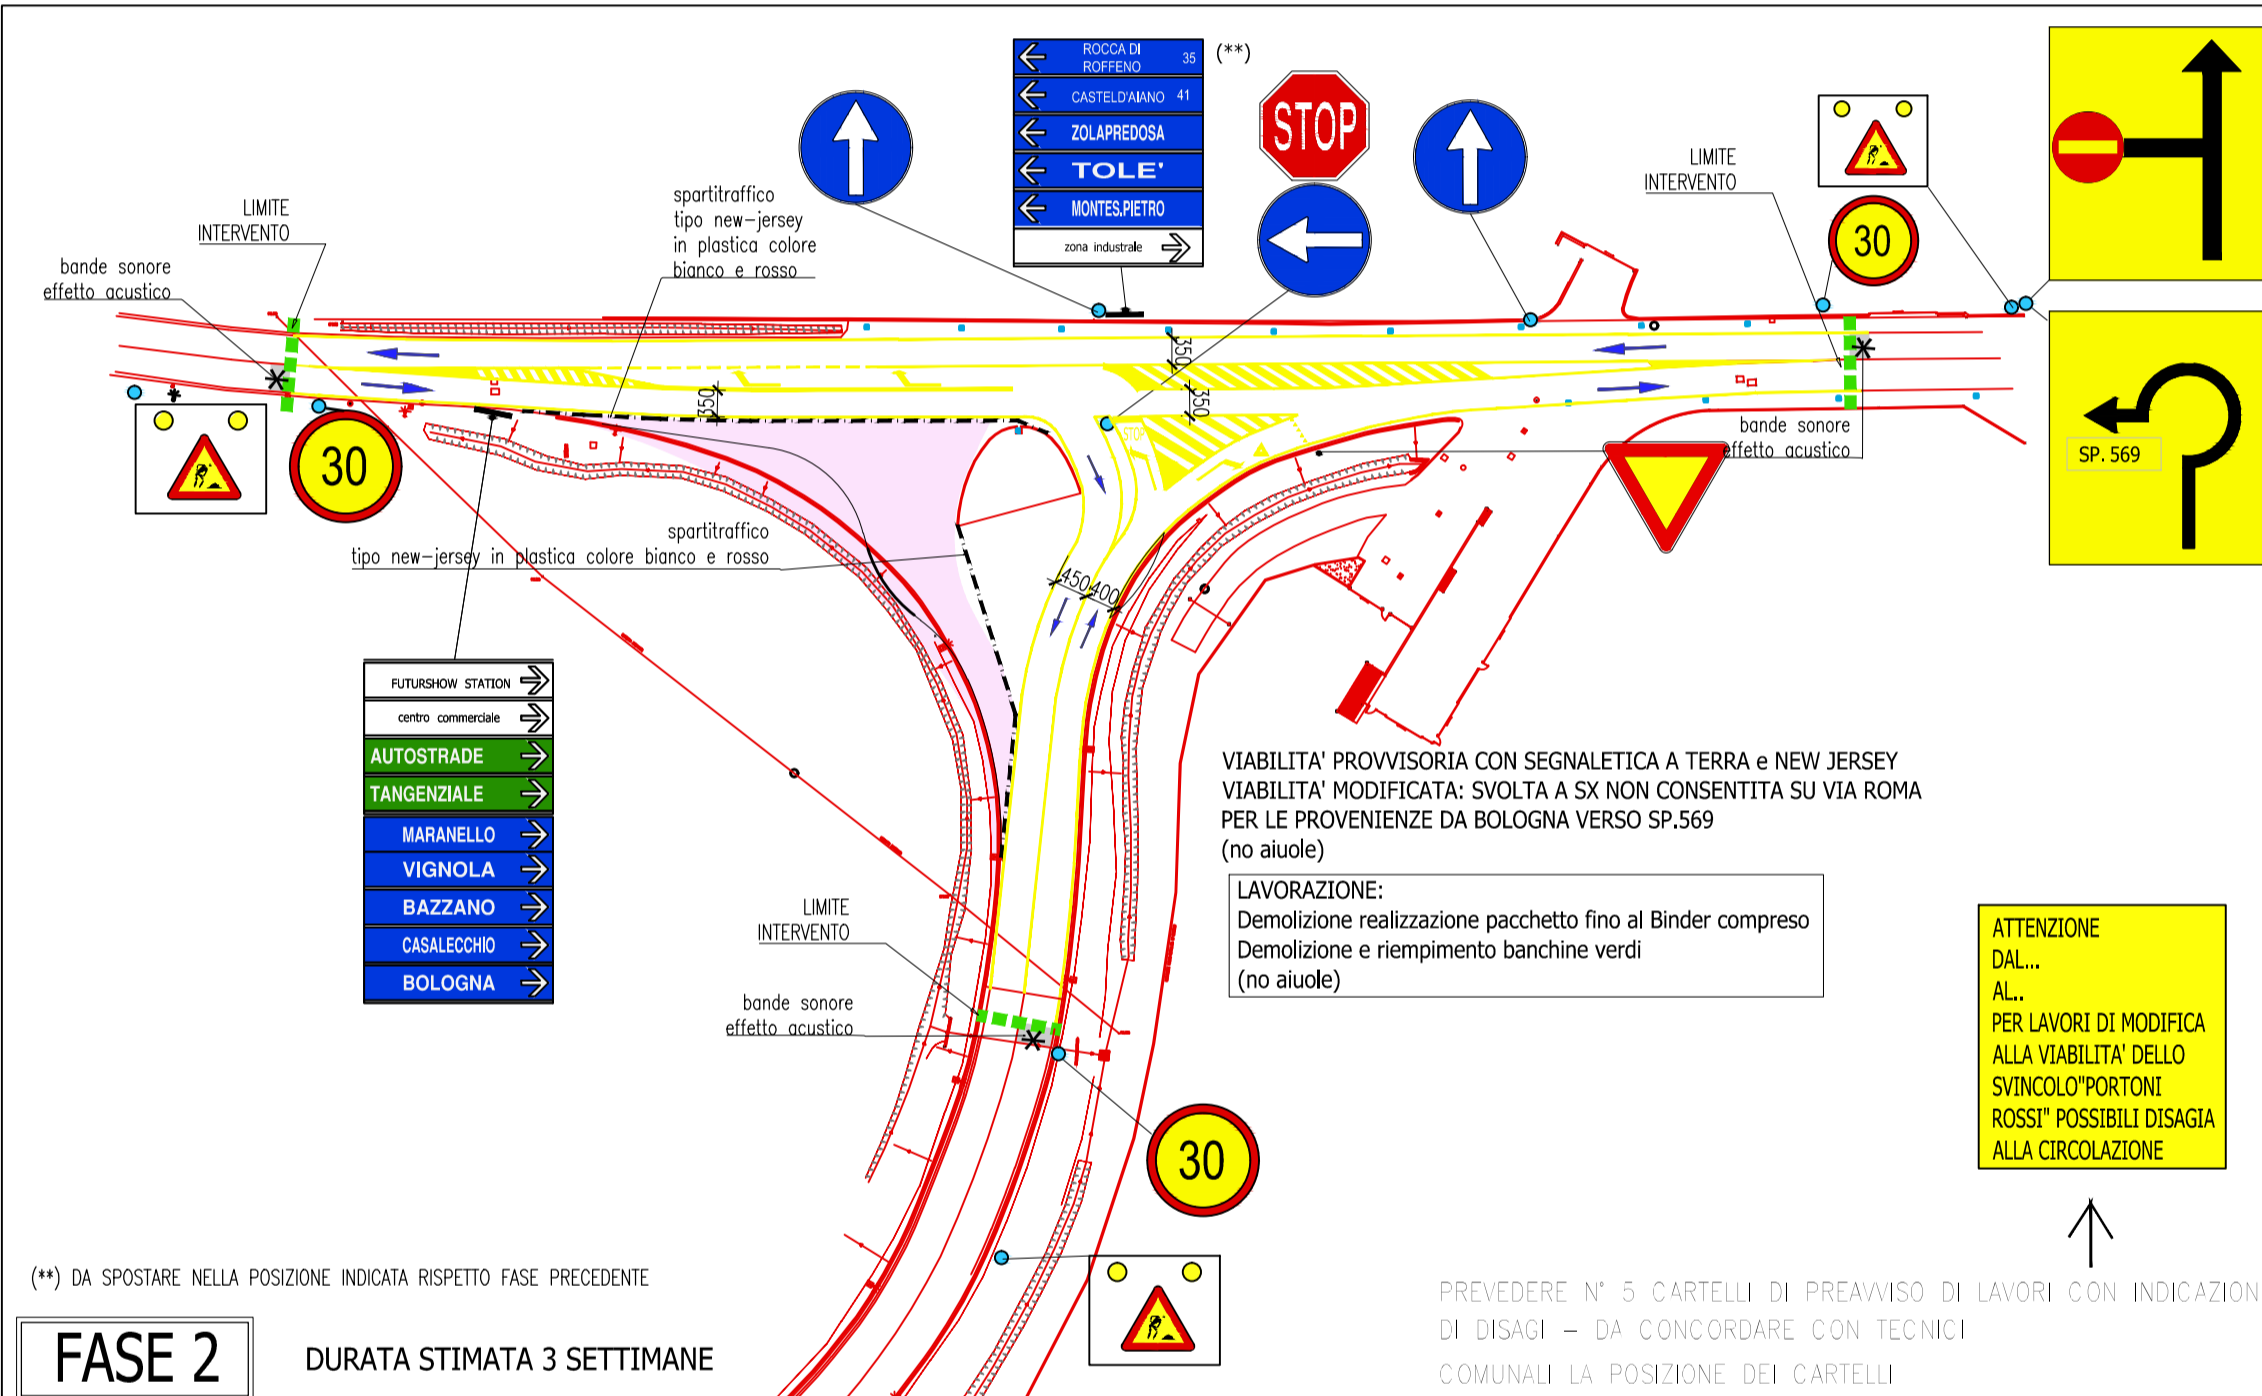


FASE 2

DURATA STIMATA 3 SETTIMANE

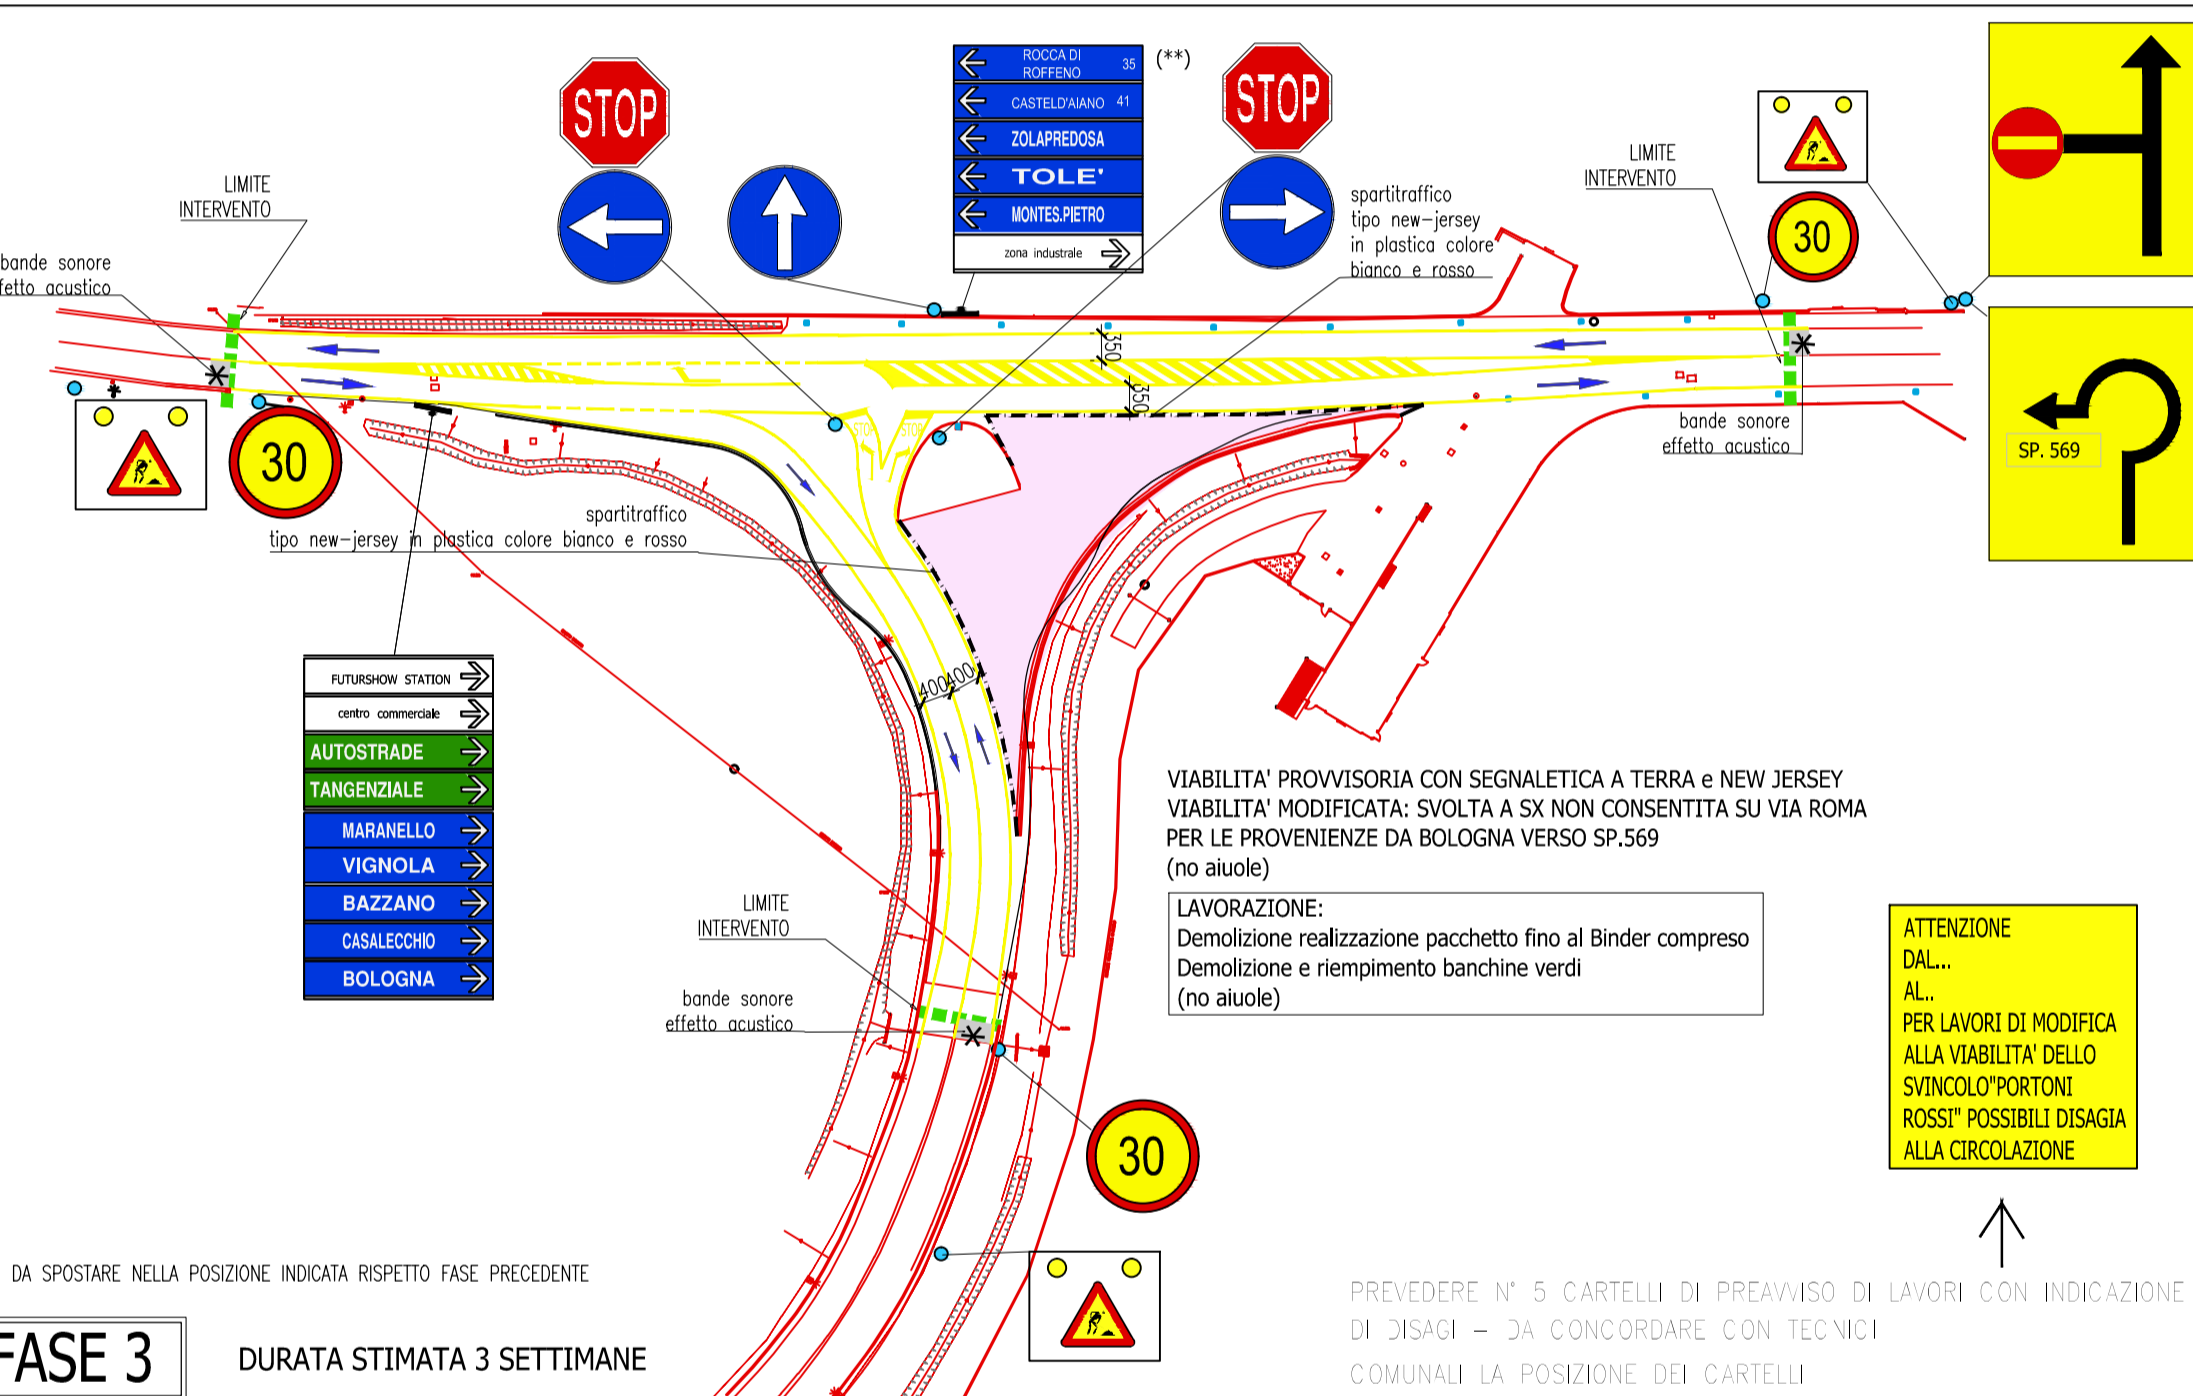


FASE 3

DURATA STIMATA 3 SETTIMANE

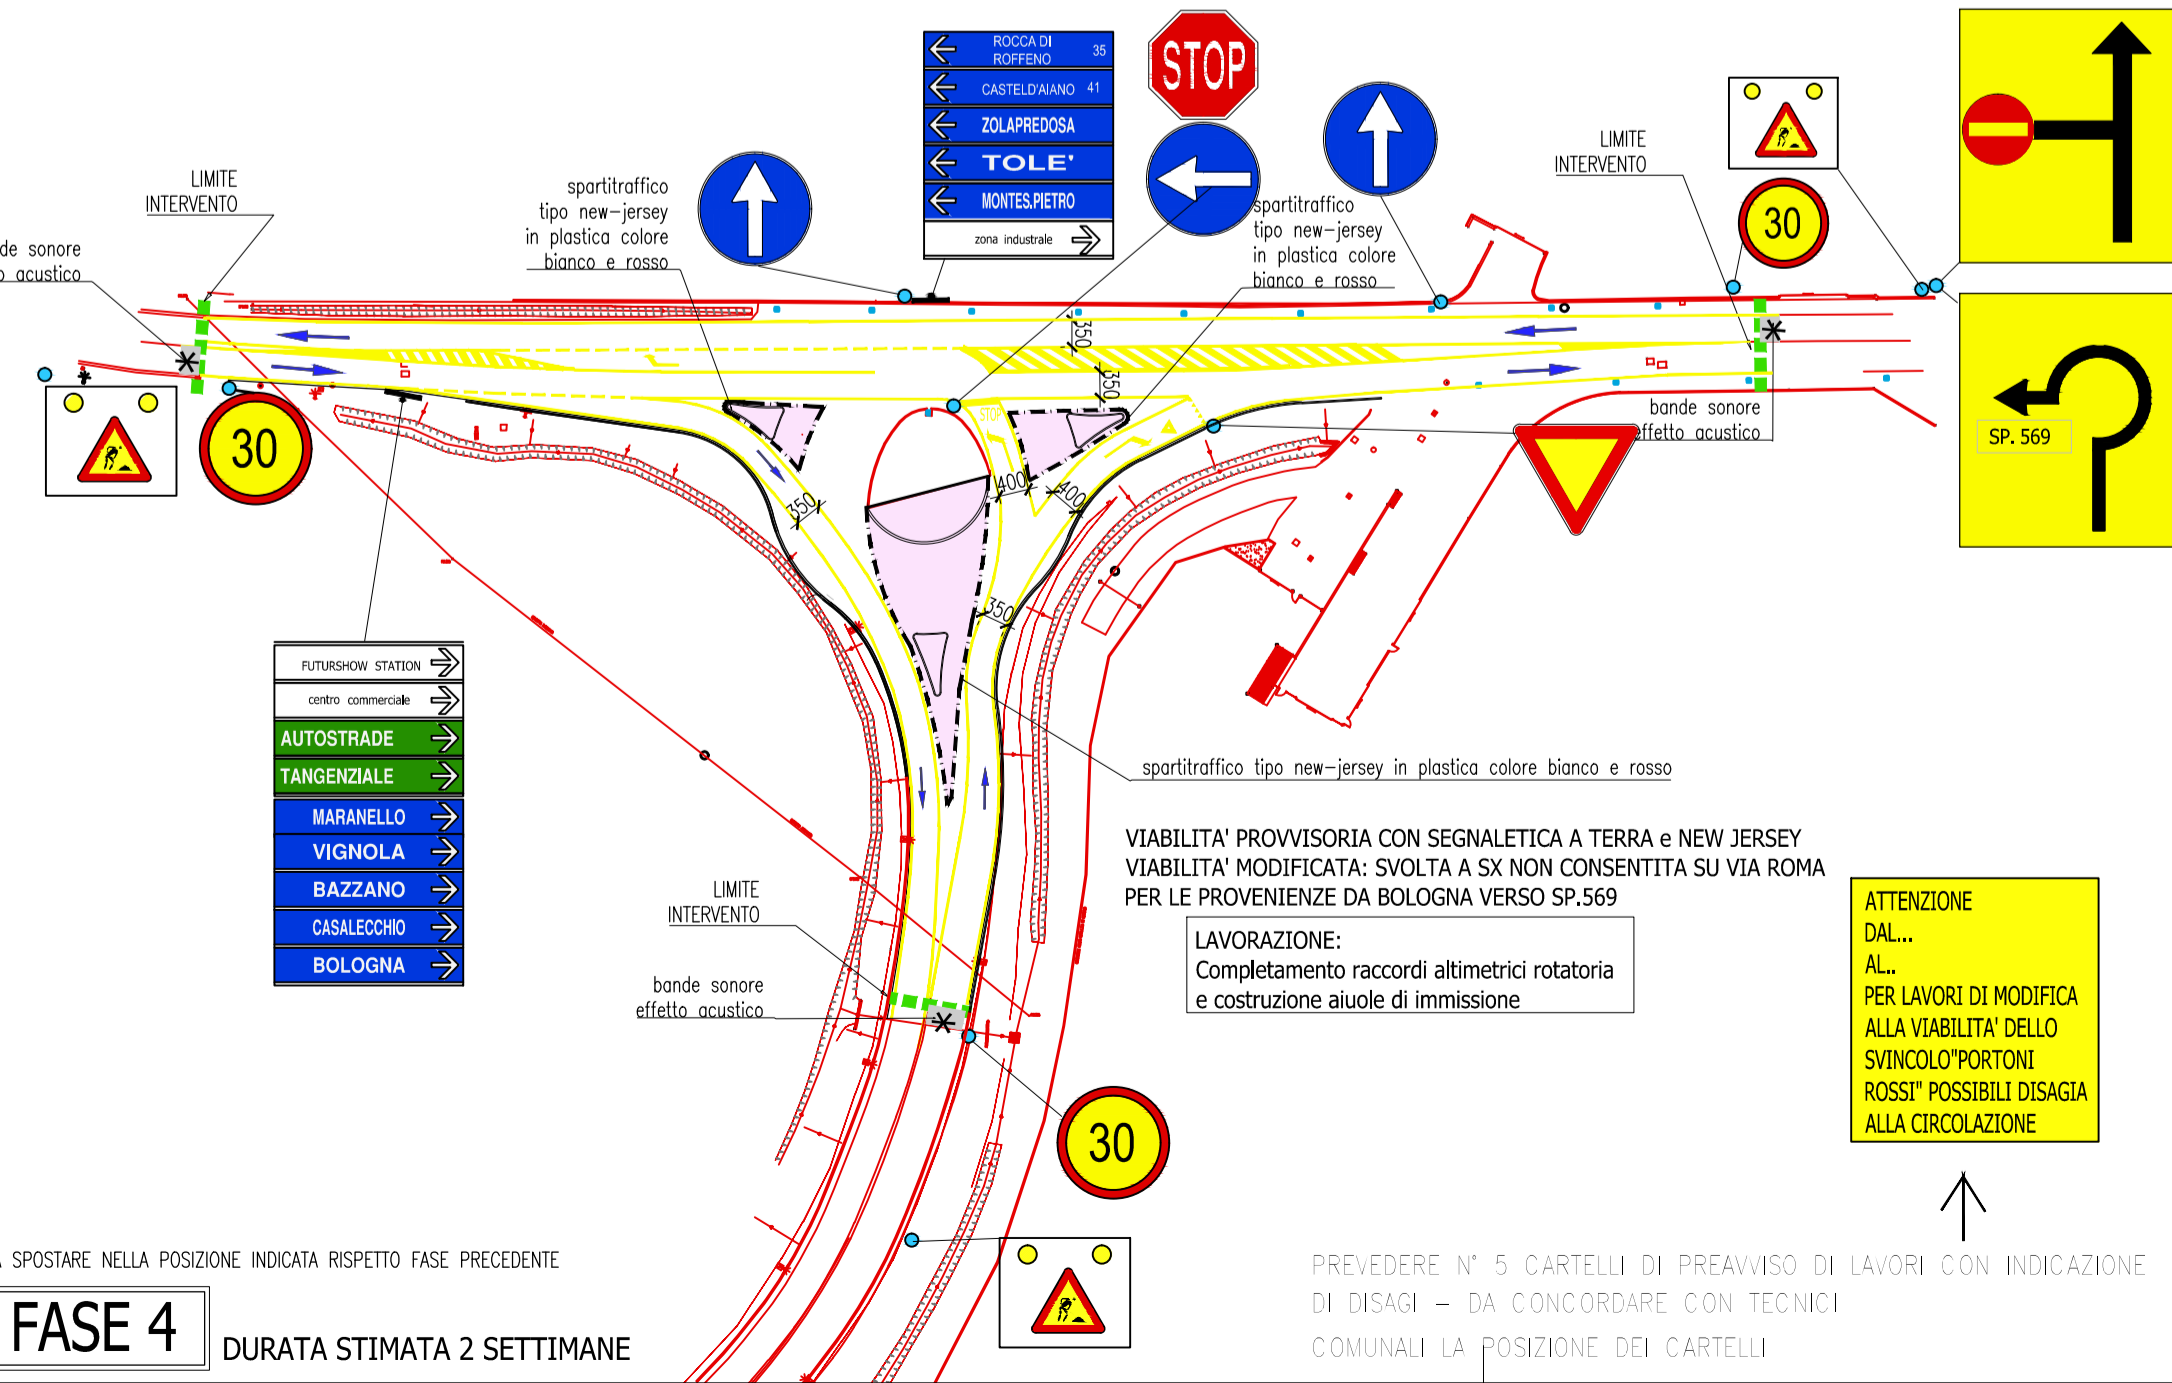


FASE 4

DURATA STIMATA 2 SETTIMANE

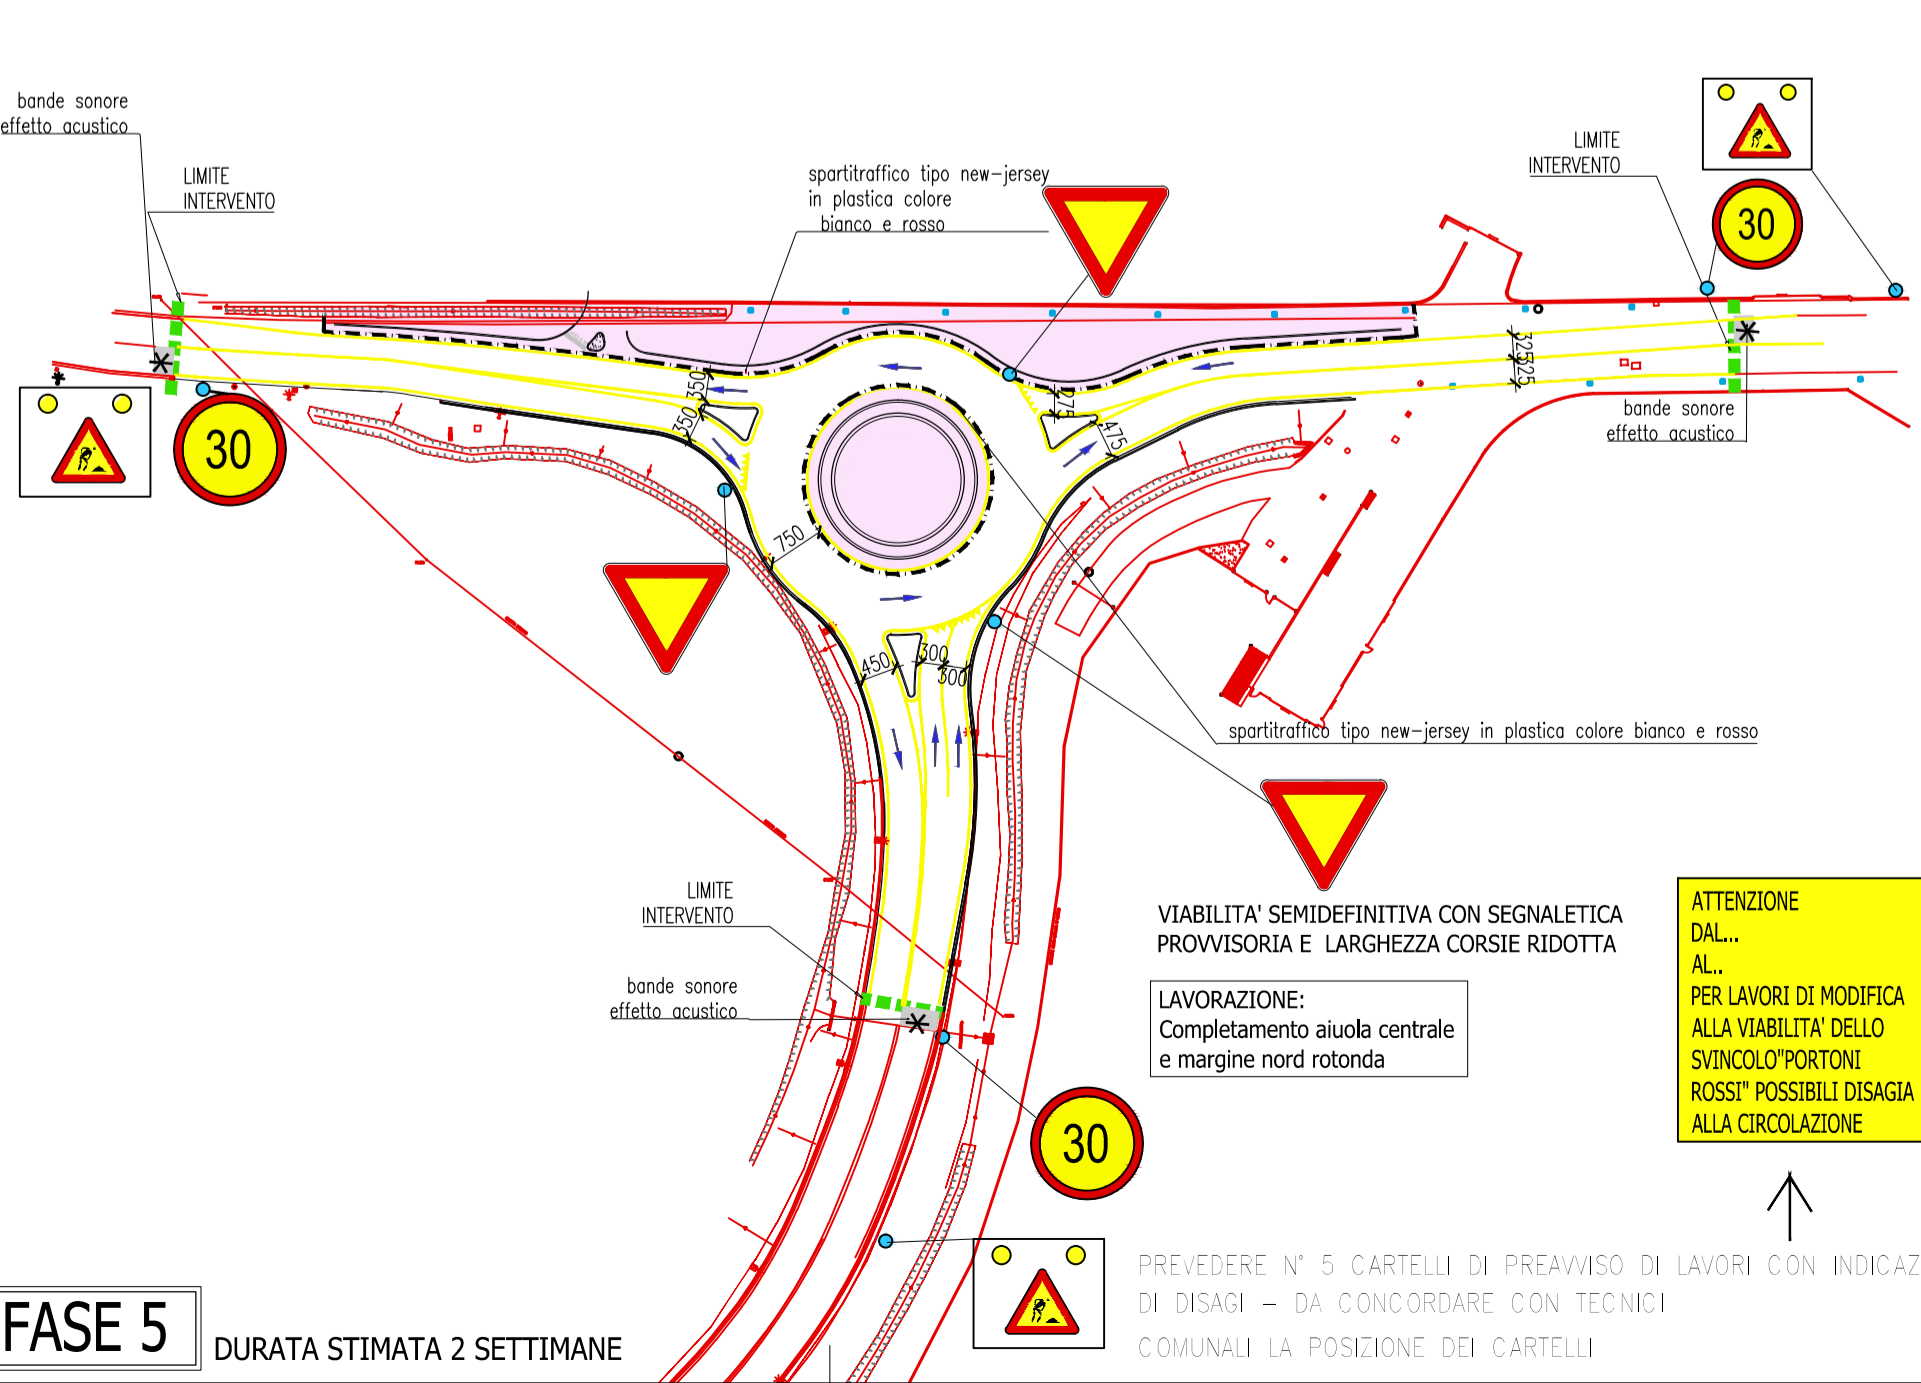

FASE 5

DURATA STIMATA 2 SETTIMANE

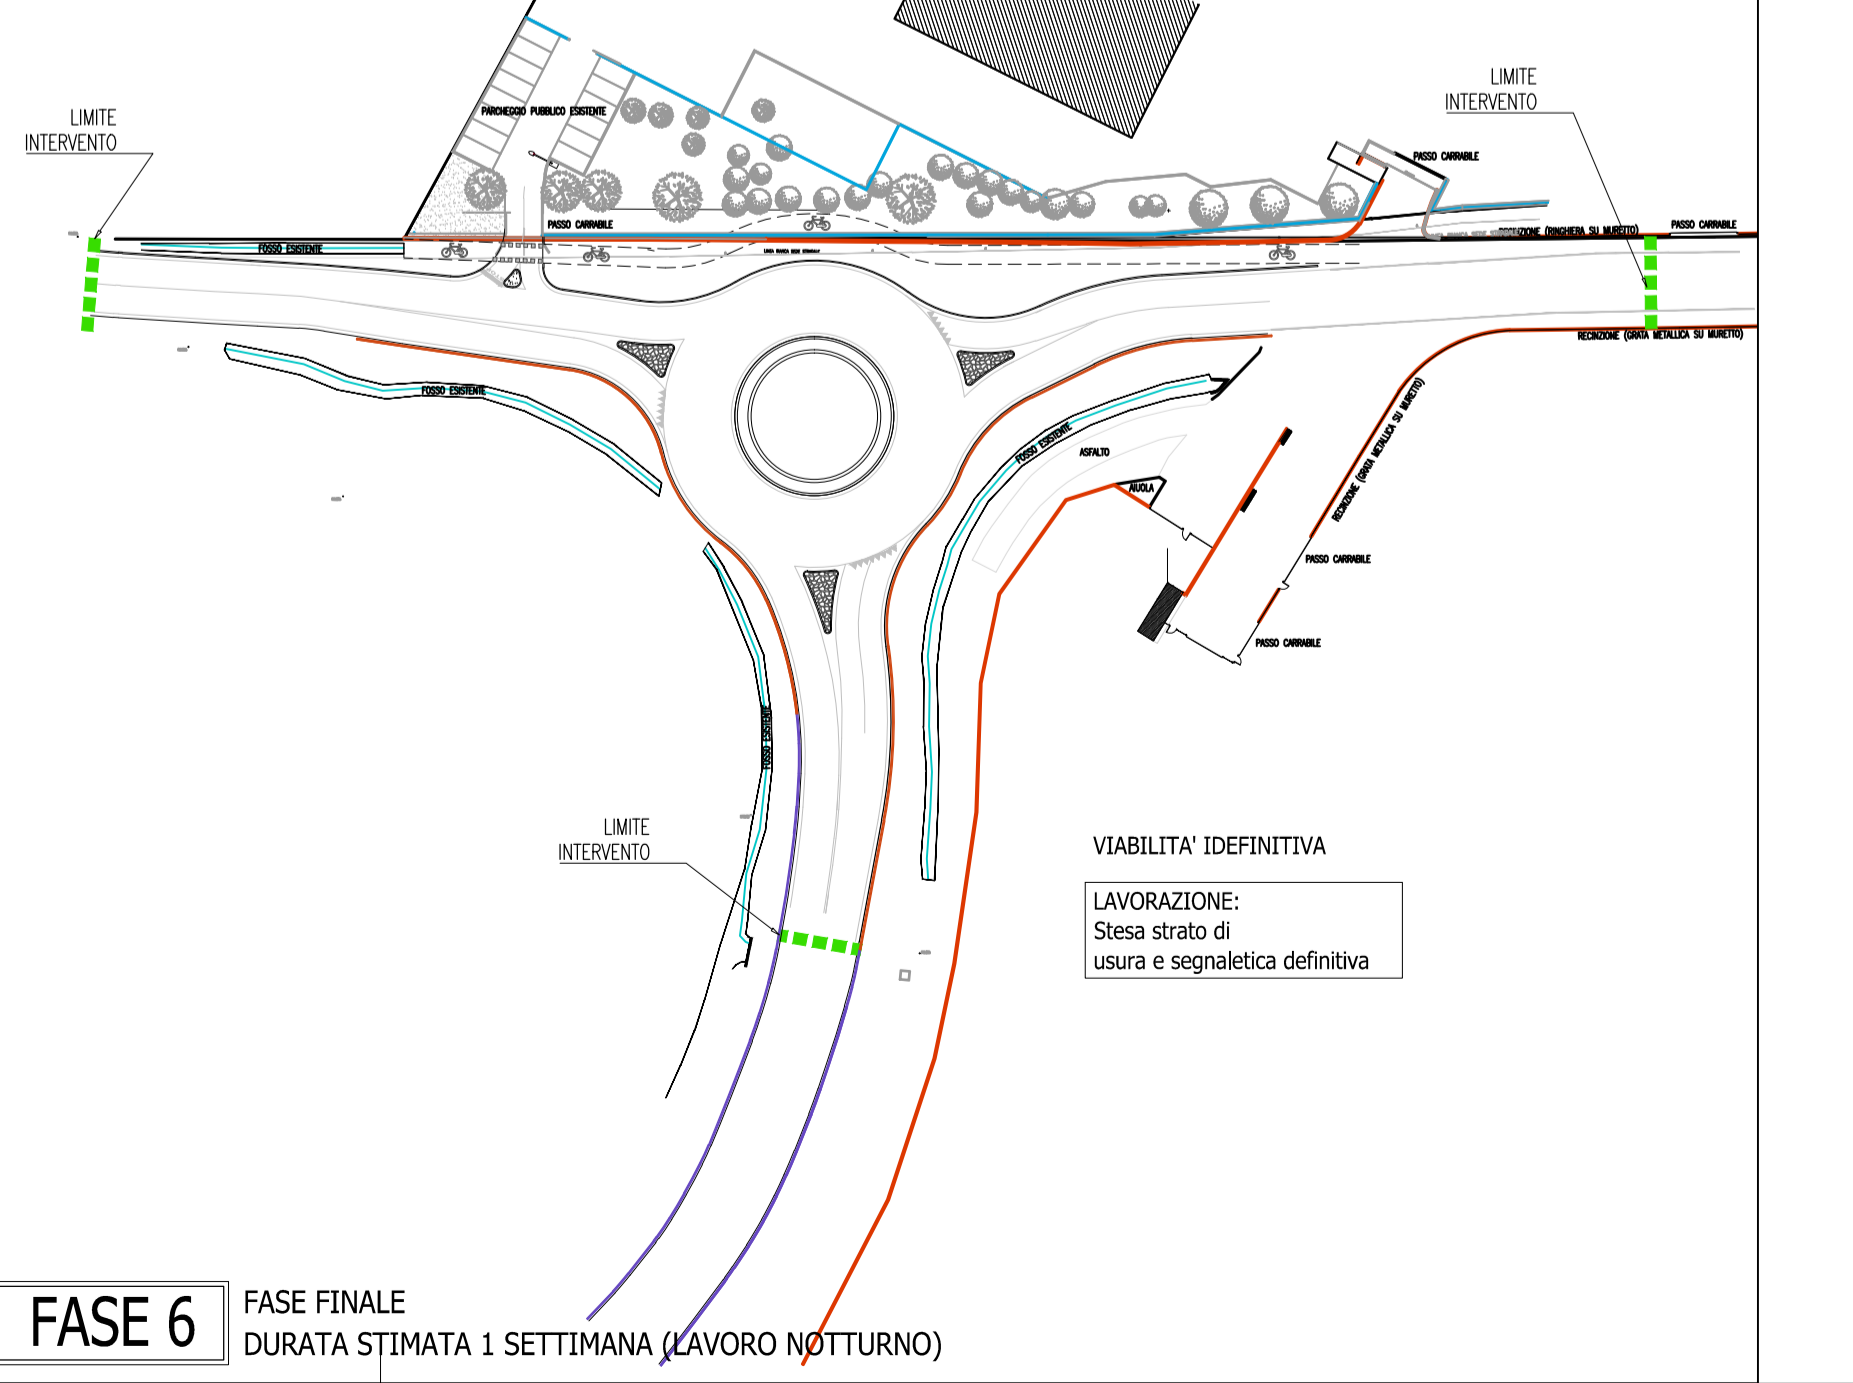

FASE 6

FASE FINALE  
DURATA STIMATA 1 SETTIMANA (LAVORO NOTTURNO)