FOTO 1

FOTO 2

FOTO 3

FOTO 4

FOTO 5

FOTO 6

FOTO 7

FOTO 8

LEGENDA:

NUOVO PERCORSO CICLOPEDONALE

PERCORSO CICLOPEDONALE ESISTENTE

CITTA' METROPOLITANA DI BOLOGNA

COMUNE DI ZOLA PREDOSA

UFFICIO TECNICO

SERVIZIO LAVORI PUBBLICI

Progetto definitivo - esecutivo

Realizzazione di percorso ciclopedonale lungo via Risorgimento nel tratto compreso tra i civici 151/153 e l'intersezione con via F.Raibolini

CUP C31B18000300006

Responsabile Servizio Lavori Pubblici

Dott. Roberto Costa

Team di progettazione

P.A. Luca Cavazza

Ing. Martina Rizzi

TAVOLA	*ELABORATO*
1	INQUADRAMENTO
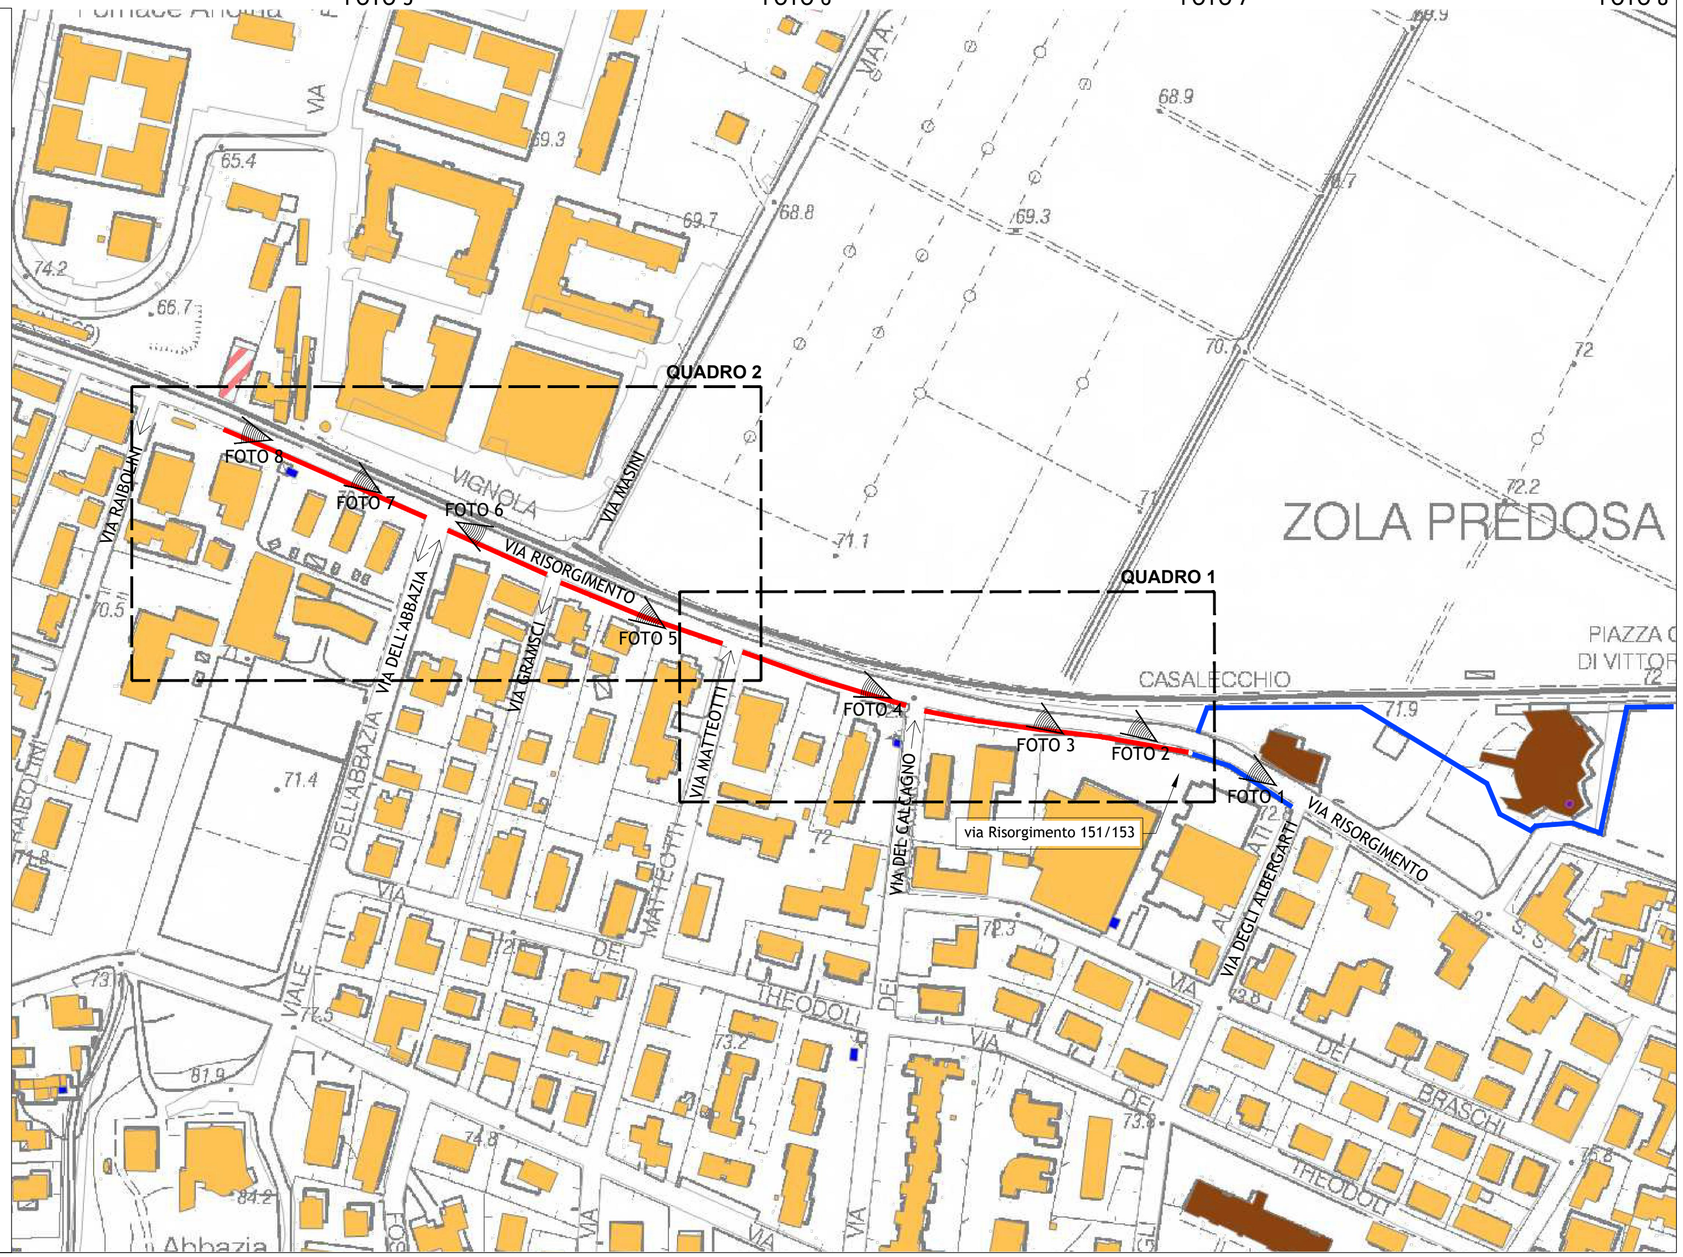
a	Dicembre 2018	emissione	mr	rc
Rev.	Data	Descrizione	Dis.	Contr.