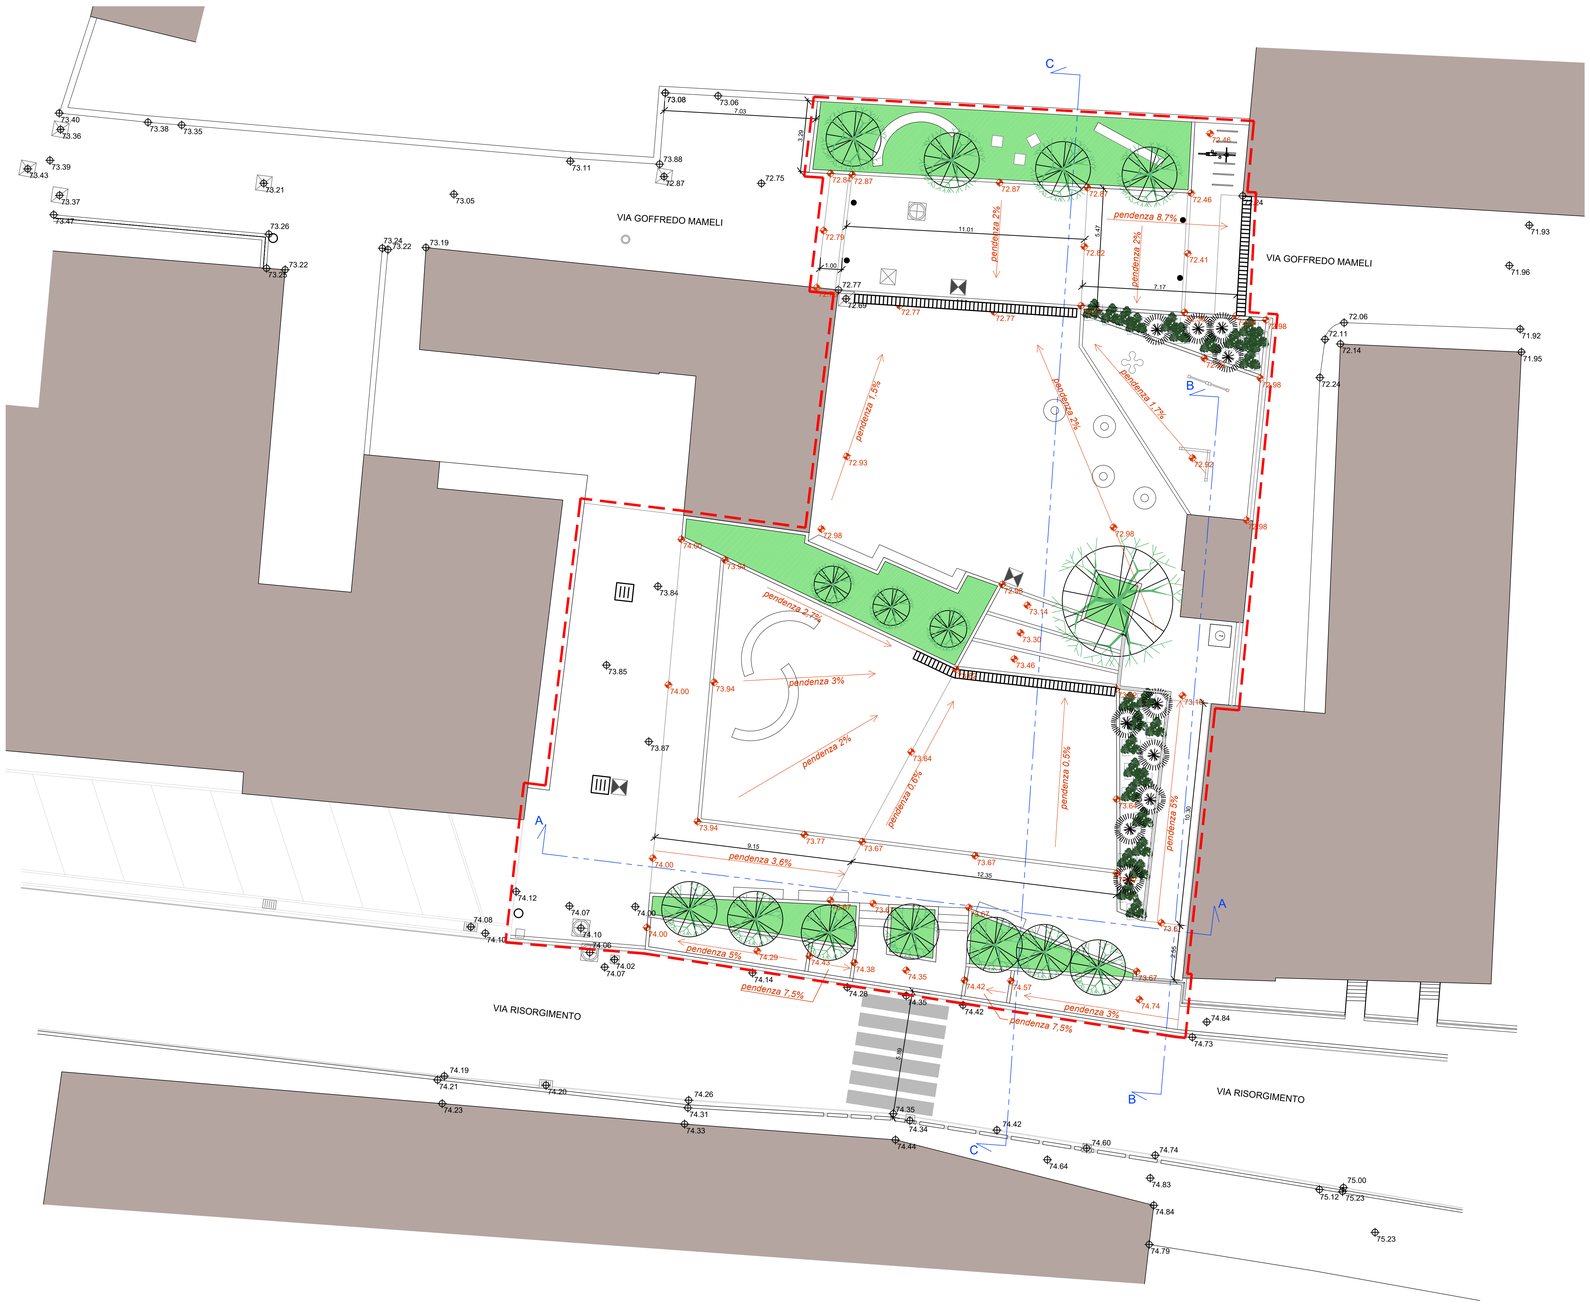

AREA D'INTERVENTO

LEGENDA DELLE OPERE ESISTENTI

- caditoie
- pozzetto fognatura
- pozzetto generico
- pozzetto tim
- pozzetto illuminazione
- chiusino
- palo illuminazione
- quote dello stato attuale

LEGENDA DELLE OPERE DI PROGETTO

- segnaletica di bordo strada
- attraversamento pedonale
- caditoia
- griglia di raccolta
- quote di progetto
- dissuasori di sosta
- pozzetto d'ispezione di progetto

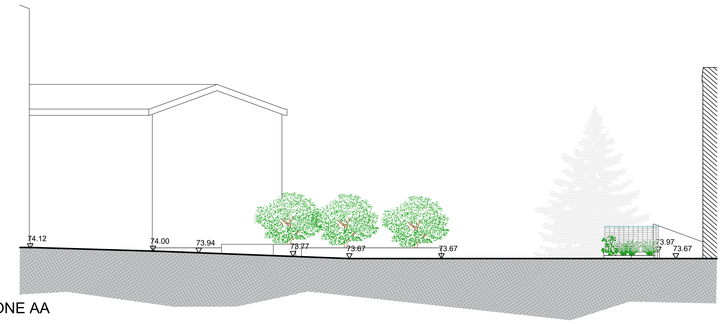

SEZIONE AA

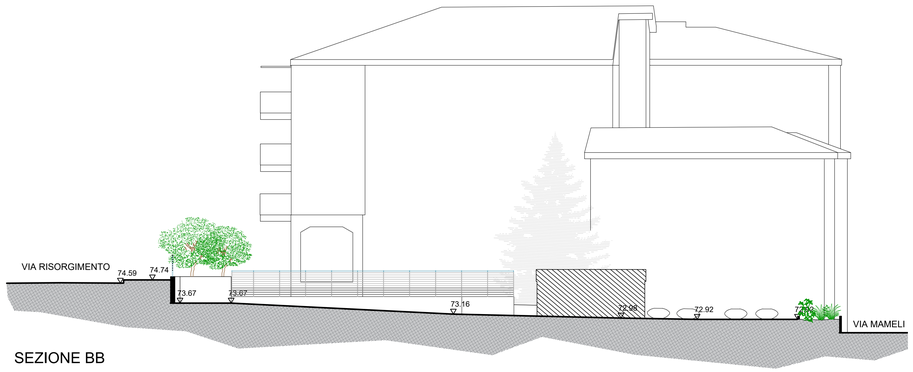

SEZIONE BB

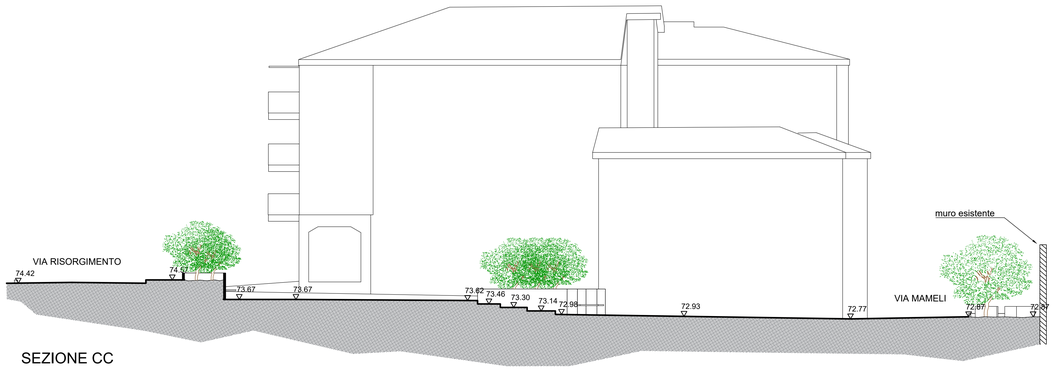

SEZIONE CC

COMUNE DI ZOLA PREDOSA

(Città Metropolitana di Bologna)

Realizzazione di una nuova piazza in prossimità di Via Risorgimento

PROGETTO DI FATTIBILITA' TECNICO ECONOMICA

Committente:
Comune di Zola Predosa
Piazza della Repubblica 1
40069 Zola Predosa (BO)
P.Iva 00529991200
C.F. 01041340371

Redatto da:
PROTEO INGEGNERIA
Sede operativa: via Bruno Buozzi 90, 59100 Prato
Sede legale: via dei Della Robbia 23, 50132 Firenze
www.proteoing.it | proteo@proteoing.it
proteo@pec.proteoing.it | C.F./P.IVA 07069190481

Progettista:
Ing. CARLO BAIETTI

Consulenza pubblica illuminazione:
Dott. Ing. LUCA NANNI

Redatto :	Controllato :	Approvato :	Revisione :	Data emissione:
Paes. G. Michelozzi	Ing. C. Baietti	Ing. C. Baietti	00	Aprile 2025

Oggetto:

PLANIMETRIA DELLO STATO DI PROGETTO E SEZIONI

Elaborato : 4A

Scala : 1: 100

L389

Divieto di riproduzione e/o cessione a terzi senza preventiva ed esplicita autorizzazione