COMUNE DI ZOLA PREDOSA

DESCRIZIONE DEI LAVORI

PERMESSO DI COSTRUIRE
IN VARIANTE URBANISTICA AI SENSI DELL'ART. 53 L.R. 24/17
VIA ROMA N.49

SPAZIO RISERVATO ALL'U.T.	NUMERO PROTOCOLLO U.T.

DATI ELABORATO

Committente: Bitechnica Federalbar Srl

Progettazione: arch Ilaria Cochet

ISIC ARCHITETTURE
Ilaria Sandra Maria Cochet
arch@isicarchitetture.it www.isicarchitetture.it
I-40033 Casalecchio di Reno via S. Pietro, 5 T +39 0516131220

OGGETTO ELABORATO

STATO LEGITTIMO:
pianta

TAVOLA N 2.1

SCALA 1:100
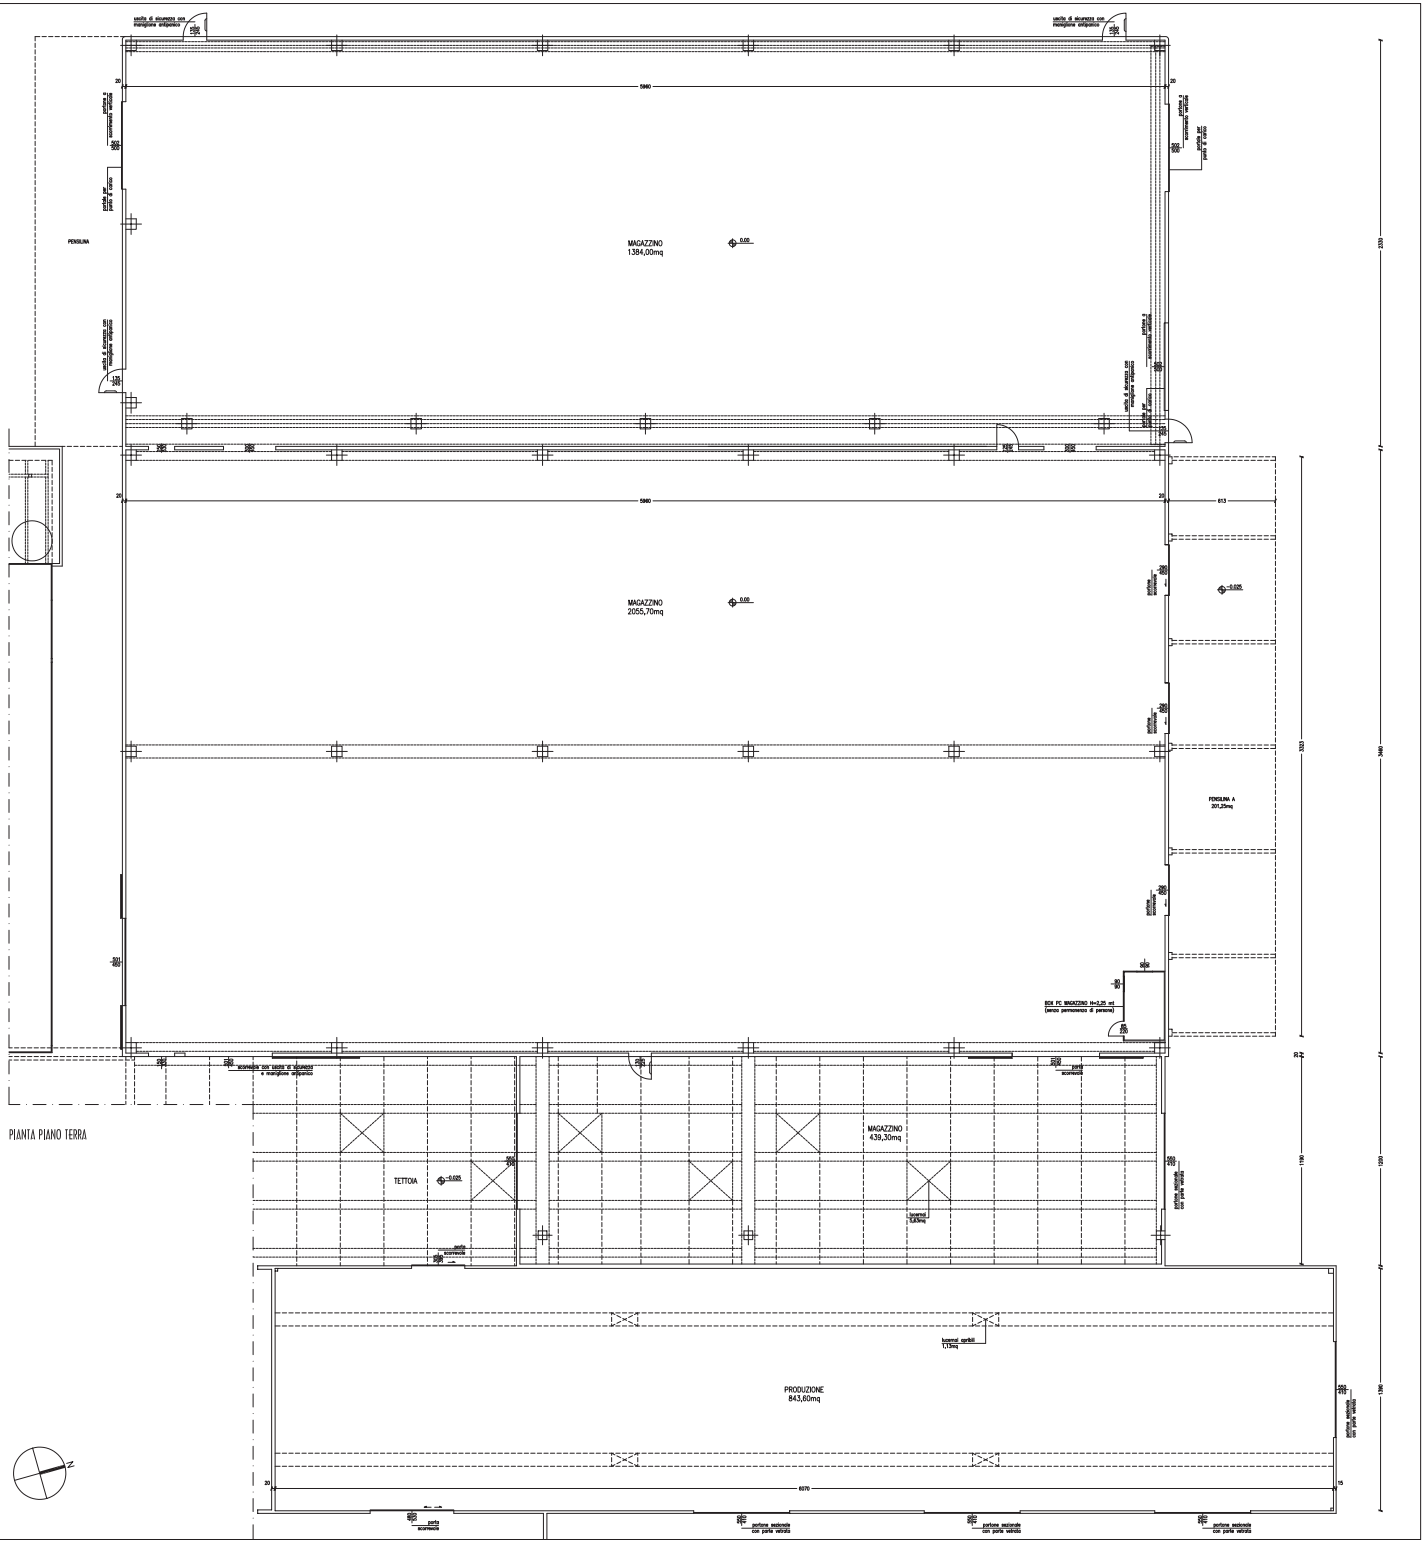
Camera	File	Emissione	Disegno	Verifica	Data	Aggiornamento
2019						5
						4
						3
						2
	2019-06-13-N_ratio	Permesso di Costruire	CV	IC	Maggio 2023	1