COMUNE DI ZOLA PREDOSA

DESCRIZIONE DEI LAVORI

PERMESSO DI COSTRUIRE
IN VARIANTE URBANISTICA AI SENSI DELL'ART. 53 L.R. 24/17
VIA ROMA 49

SPAZIO RISERVATO ALL'U.T.	NUMERO PROTOCOLLO U.T.

DATI ELABORATO

Committente: Biochimico Finbroker Srl

Progettazione: arch Ivanoe Castori

info@isicarchitetture.it www.isicarchitetture.it
I-40033 Casalecchio di Reno via G. Porini, 5 T +390516133220

OGGETTO ELABORATO

LEGGE 13/1989:
accessibilità

TAVOLA N: L13

SCALA: 1:500

Comm	File	Emissione	Disegno	Verifica	Data	Aggiornamento
2009						5
						4
						3
						2
	2009-PE41b_rev-4A	Permesso di Costruire	CV	IC	Maggio 2023	1

LEGENDA
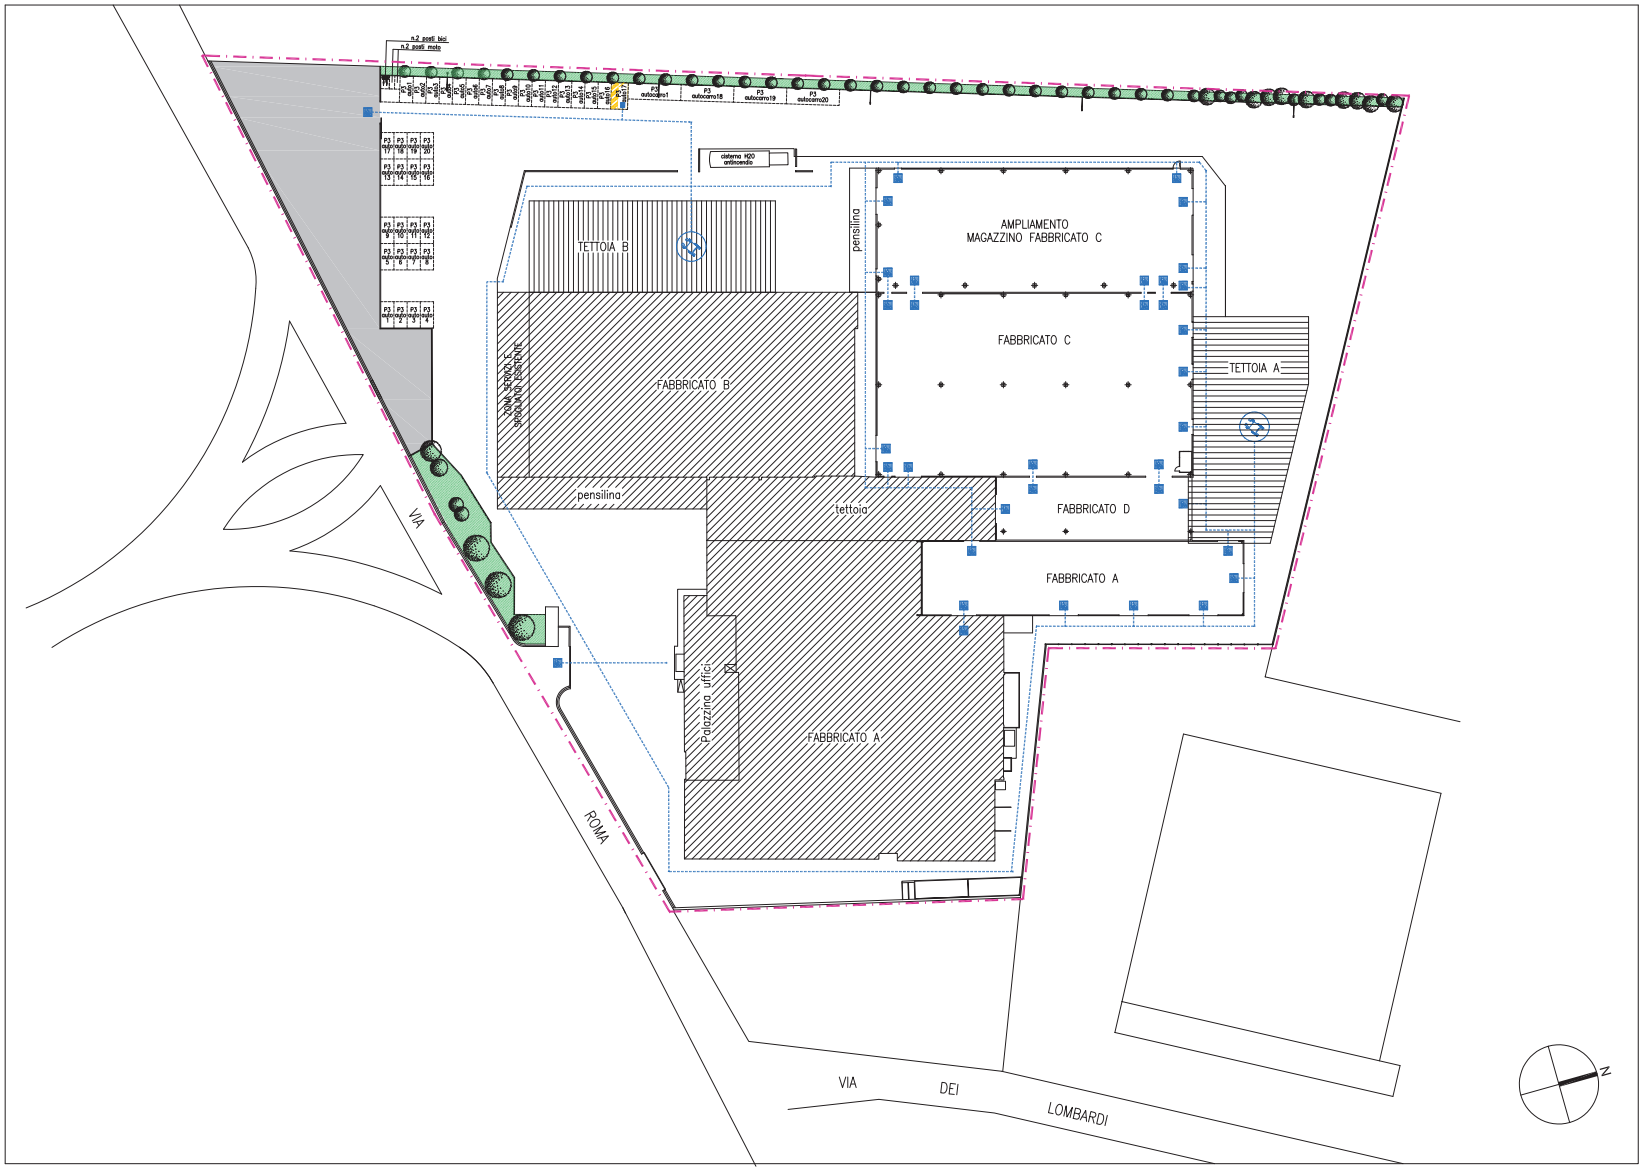
ACCESSIBILITA'