COMUNE DI ZOLA PREDOSA

DESCRIZIONE ELABORATO

PERMESSO DI COSTRUIRE
IN VARIANTE URBANISTICA AI SENSI DELL'ART. 53 L.R. 24/17
VIA ROMA N.49

SPAZIO RISERVATO ALL'U.T. | RIGHELLO PROTOCOLLO U.T.

TAVOLA ELABORATO

Committente: Bondanini Fabrizio S.A.S.

Progettisti: arch.Francesco Carlino

SIC Studio Architettura Ingegneria
pec info@ingegnerpalofferro.it www.ingegnerpalofferro.it
Via MARCO Fondacchiaro da Rimini - n.ro 5 - Rimini 0541-29250/333328

OGGETTO ELABORATO

PROGETTO TETTOIA A:
prospetto e sezione

TAVOLA N. 4.2

SCALA 1:100

Commessa	Ada	Contenuto	Disegno	Revisione	Data	Aggiornamento
2009						3
						4
						5
						6
	2009-042-A2	Permesso di Costruire	CV	0	Maggio 2012	1

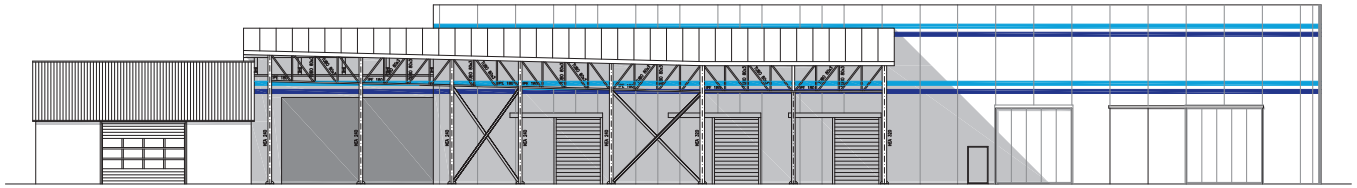

PROSPETTO NORD

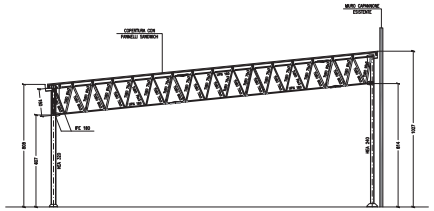

SEZIONE A-A