

CITTA' METROPOLITANA DI BOLOGNA
COMUNE DI ZOLA PREDOSA



AREA GESTIONE DEL TERRITORIO
LAVORI PUBBLICI E MOBILITA'

PROGETTO DEFINITIVO
REALIZZAZIONE DI NUOVO SVINCOLO STRADALE
IN PIAZZA ALDO MORO
CUP C31B23000040004

Responsabile Area Gestione del Territorio
Dott. Roberto Costa

Studio tecnico incaricato

STG
CONSULENZE TECNICHE ed ESPROPRIATIVE

Via delle Lame n. 60 - 40122 Bologna
Tel. 051 23 06 75 - Fax 051 58 72 701
info@stgconsulenze.it

N. ELABORATO

1

Dicembre 2023


ELABORATO ESPROPRI

PIANO PARTICELLARE GRAFICO



Comune di
Zola Predosa

Comune di Zola Predosa Foglio 28

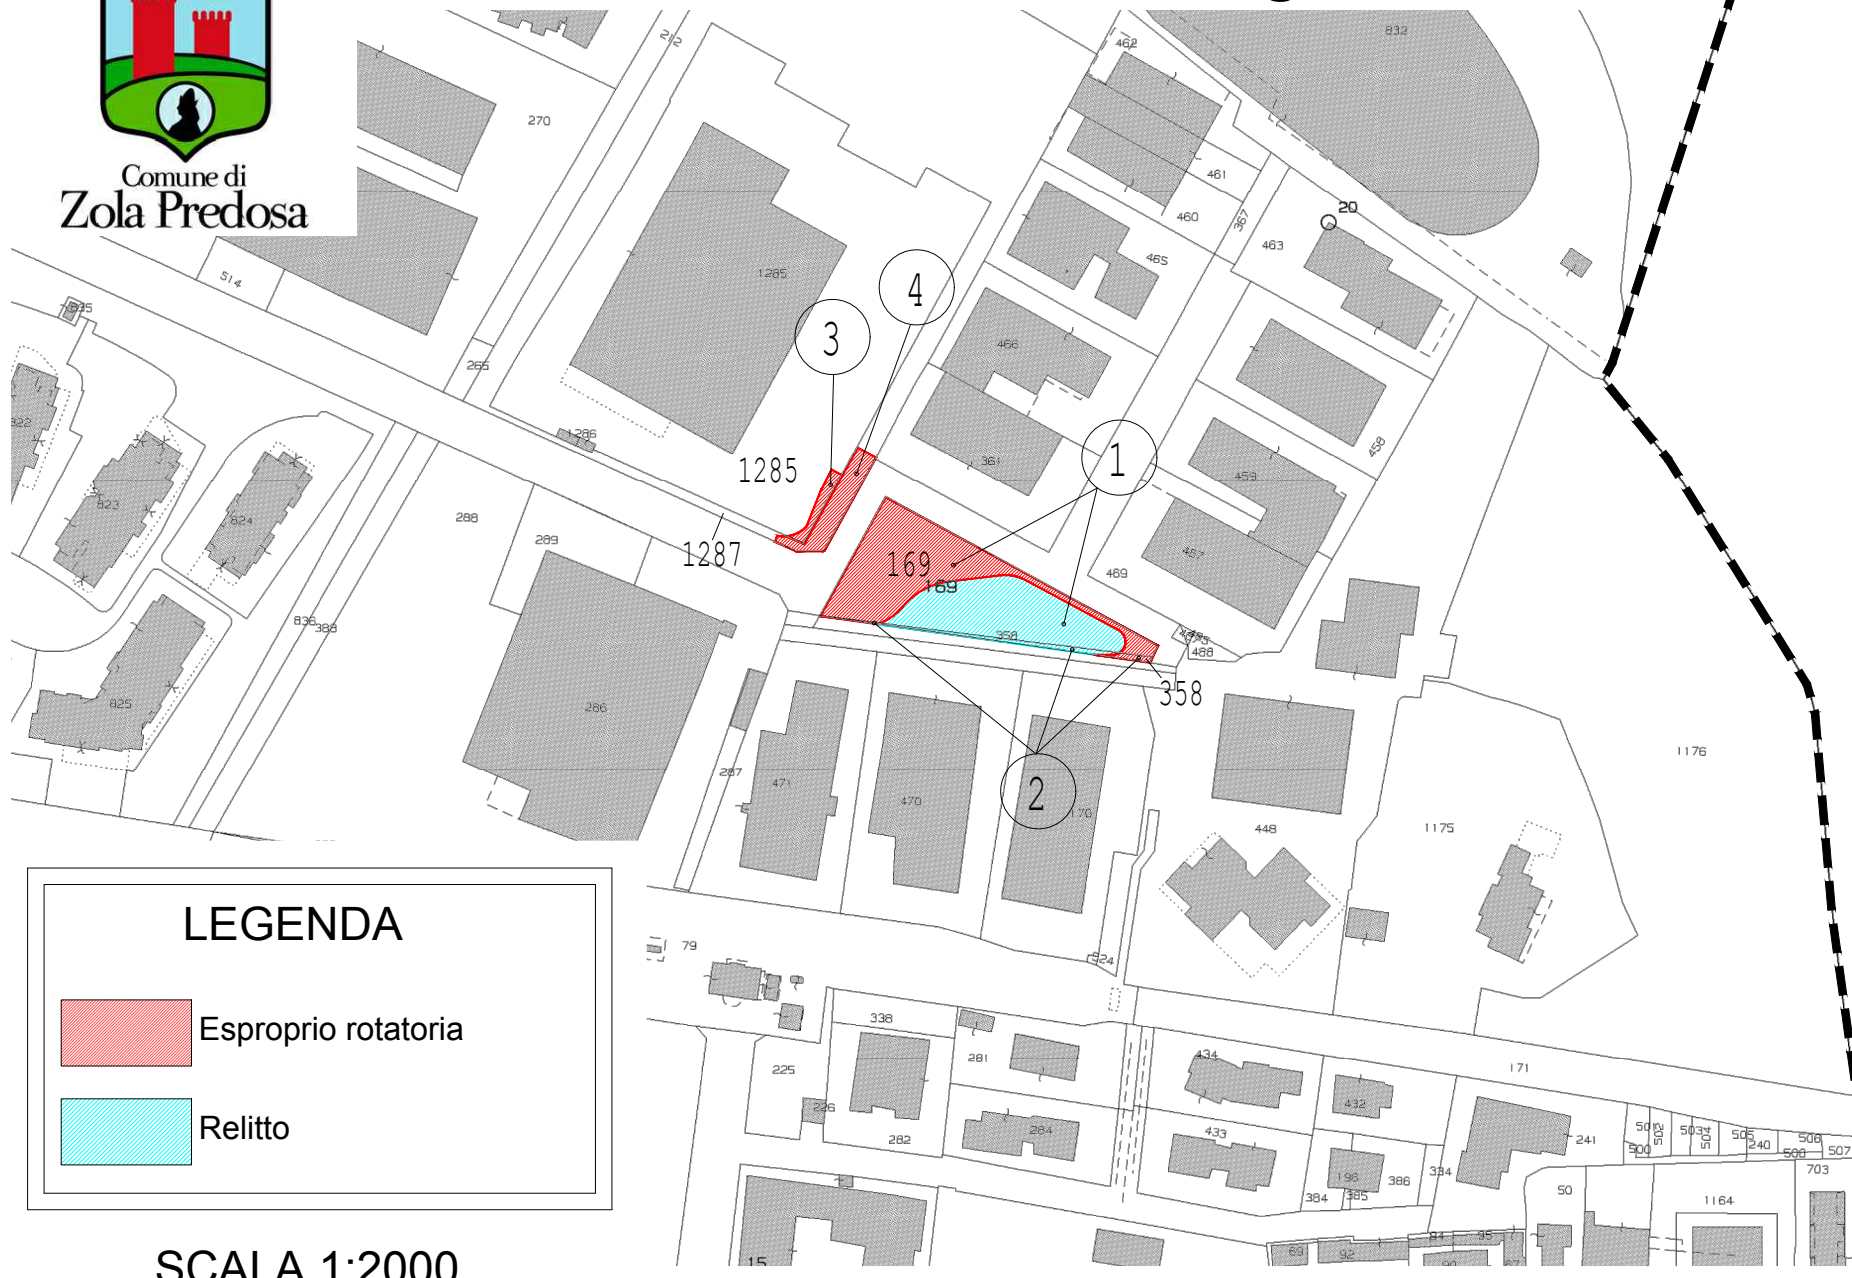

LEGENDA



Esproprio rotatoria



Relitto

SCALA 1:2000

