


CENTRO SOCIALE  
"SANDRO PERTINI"

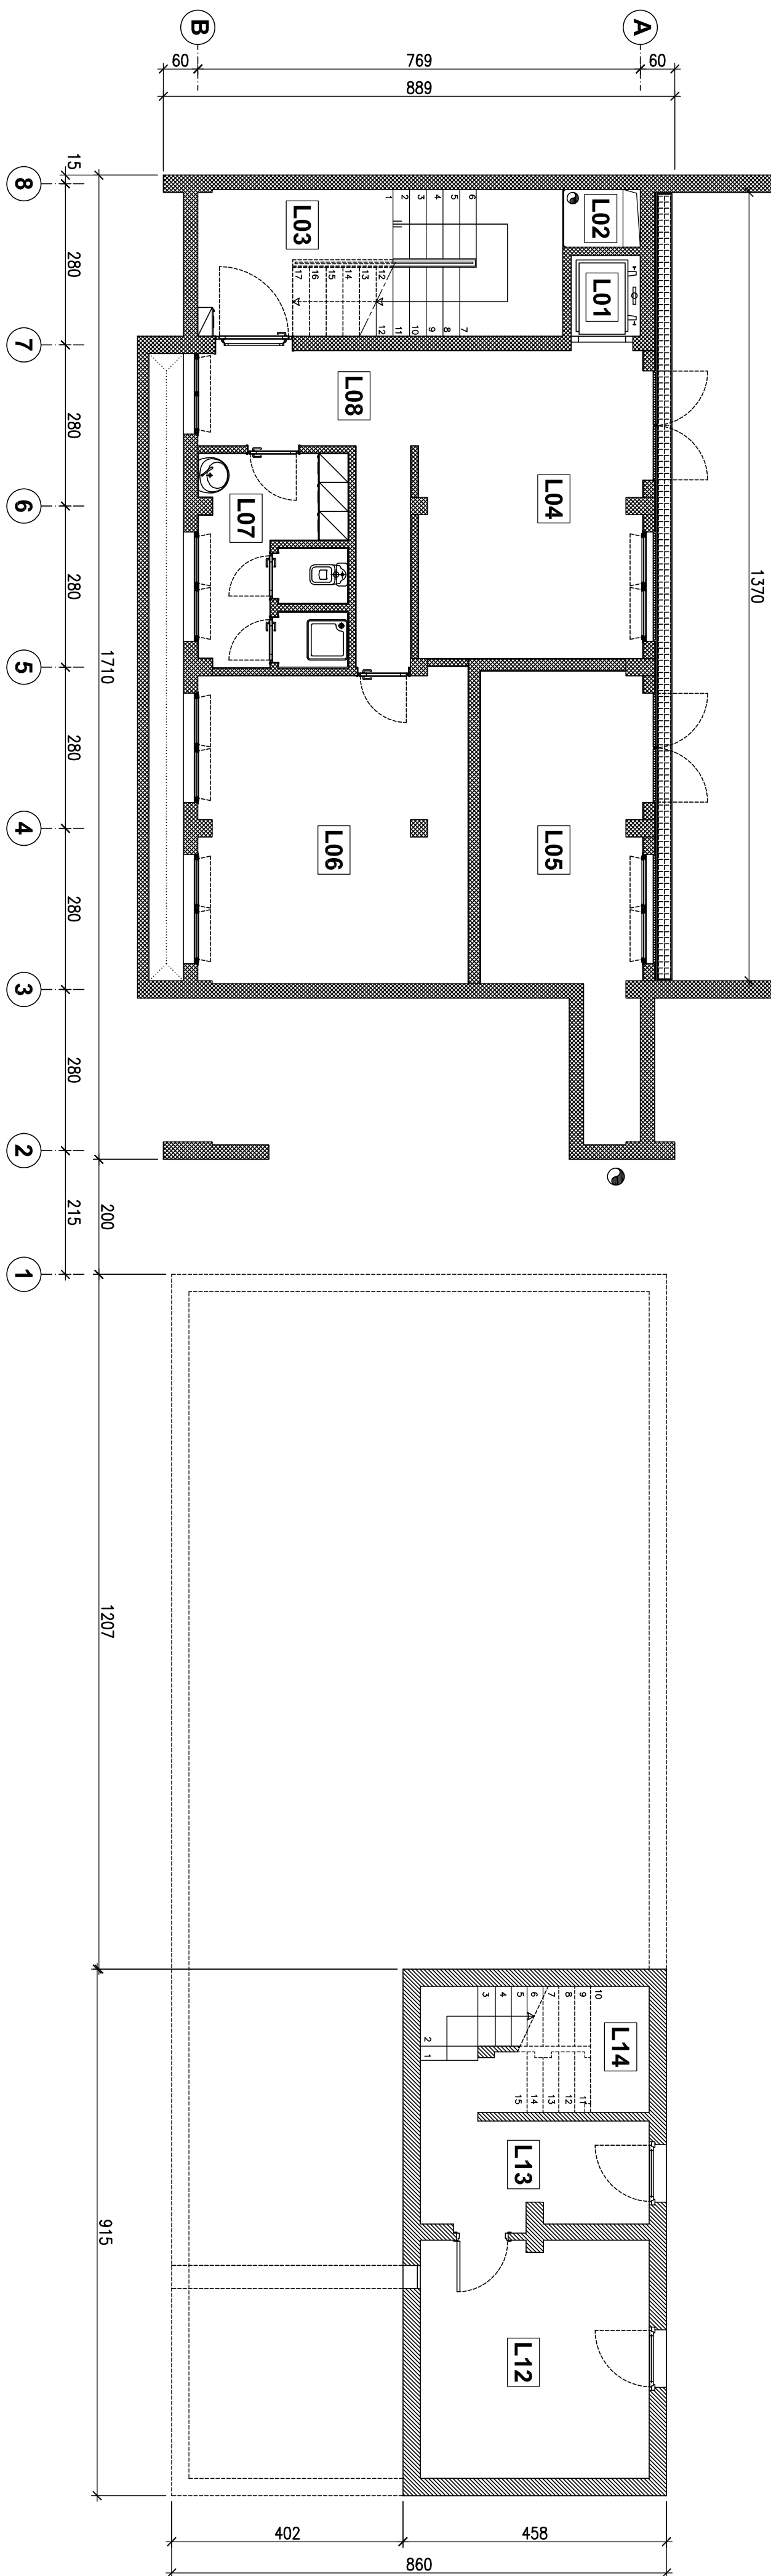

PIANO SEMINTERATO