


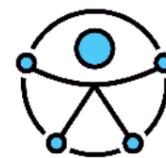

COMUNE DI ZOLA PREDOSA

Provincia di Bologna



Il committente:

Comune di Zola Predosa (BO)
Piazza della Repubblica, 1

Il Responsabile unico

del procedimento:

Dott. Roberto Costa



Intervento:

Piano Eliminazione Barriere Architettoniche



Zola Predosa per tutti ...

progetto a cura di:



via Circonvallazione sud,50 41049 Sassuolo (MO)
Tel. 0536872042 cell. +39 347.6364441 email: bruno@depietri.eu - PEC: bruno.depietri@archiworldpec.it

Collaboratori:

Silvia Salvarani - Industrial designer

STRUMENTO DI PIANIFICAZIONE

n° tavola

**E-A
03**

Elaborato:

BARRIERE LUNGO I PERCORSI PIEDIBUS

Scala:
1 : 2000

data:
10.03.25

Rev. del:

LEGENDA

| OSTACOLI FISICI | FONTI DI DISAGIO | FONTI DI PERICOLO |
|--|--|---|
|  Dislivelli / Scale |  Punti critici |  Illuminazione insufficiente |
|  Scivoli e rampe |  Passaggi stretti |  Mappe Tattili |
|  Pendenza laterale |  mancanza raccordo marciapiede-strada |  Assenza di Loges o errato |
|  Alberi, siepi |  Percorso interrotto |  ... |
|  Arredi, pali, fiorere, ecc. |  Grigliati |  ... |
|  pavimentazioni sconnesse |  Attraversamenti pedonali |  ... |
|  Spazio manovra insufficiente |  ... |  ... |

numeri **26** schede di rilievo e intervento

| ACCESSIBILITA' PERCORSI | | |
|--|--|--|
|  Percorso NON Accessibile |  Percorso pressappoco Accessibile |  Percorso con Lavori in corso |
|  Percorso con puntuali difficoltà |  Percorso Accessibile | |



Parcheggi Disabili



Incroci con semaforo



Icone identificative



25

23

24

18 3 4 5

19 2 1 6

20 7 8 9 10 11


12 13 14 15 16

17


21

22


00

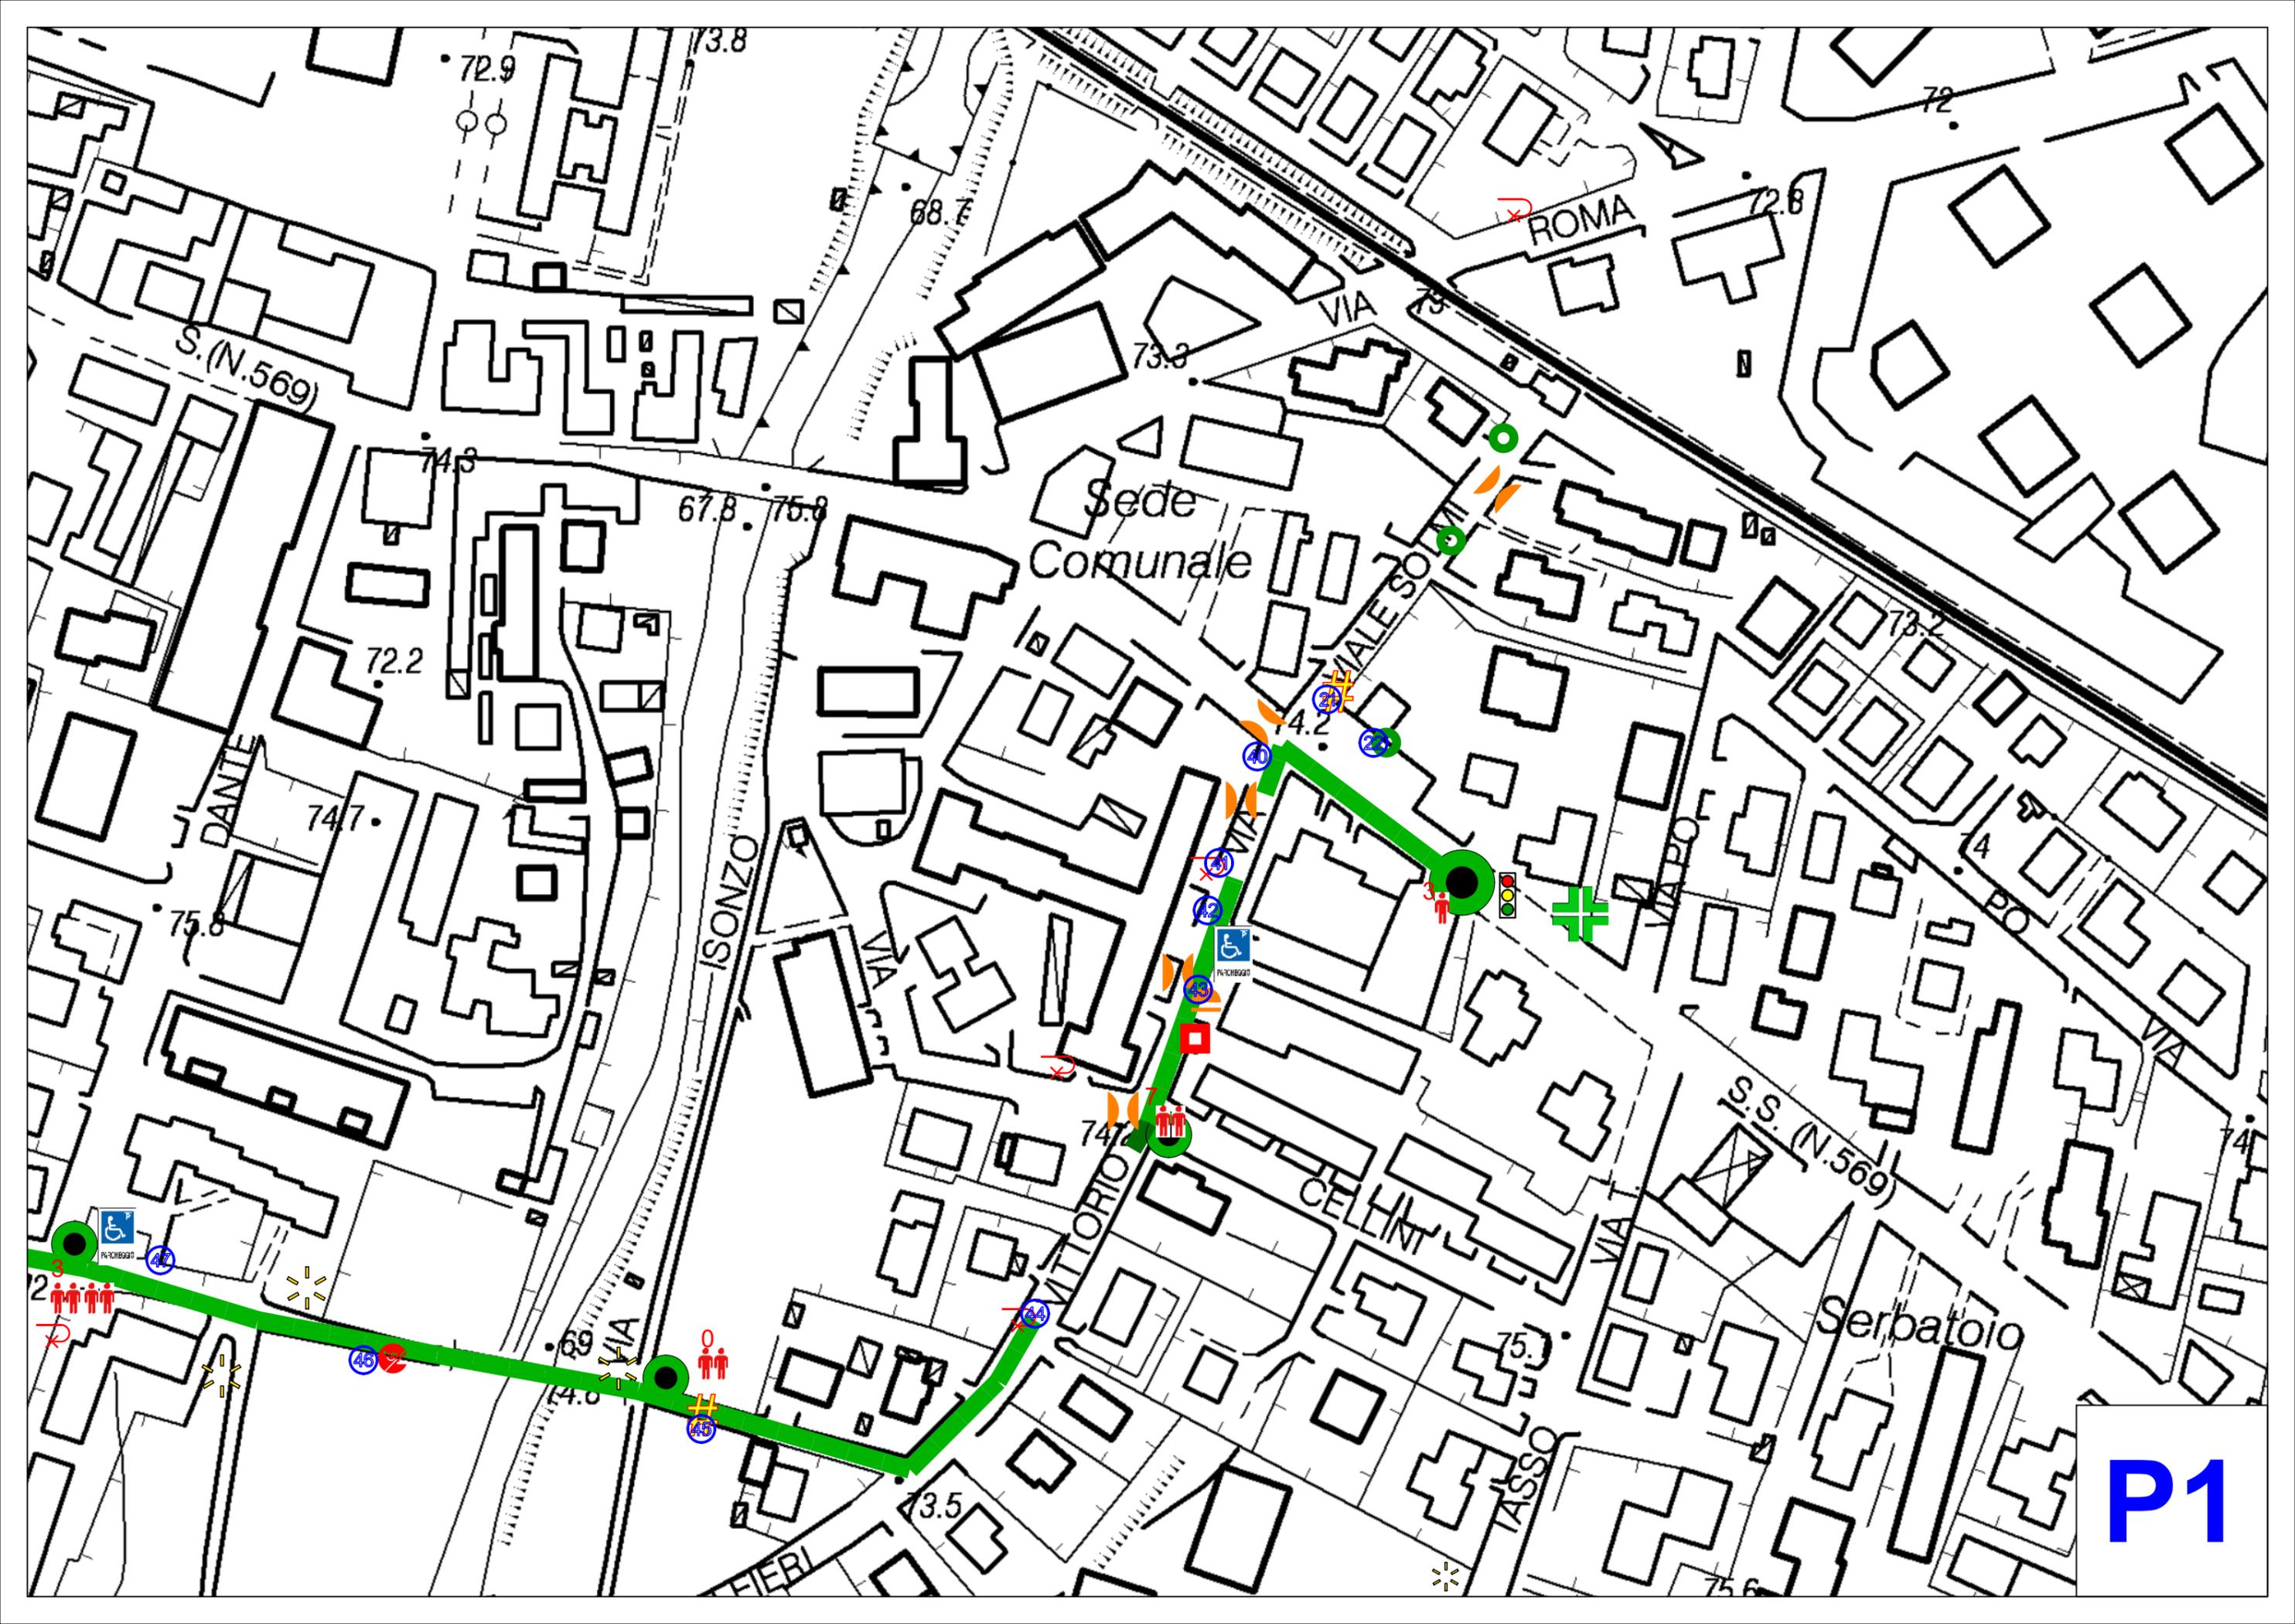

P1

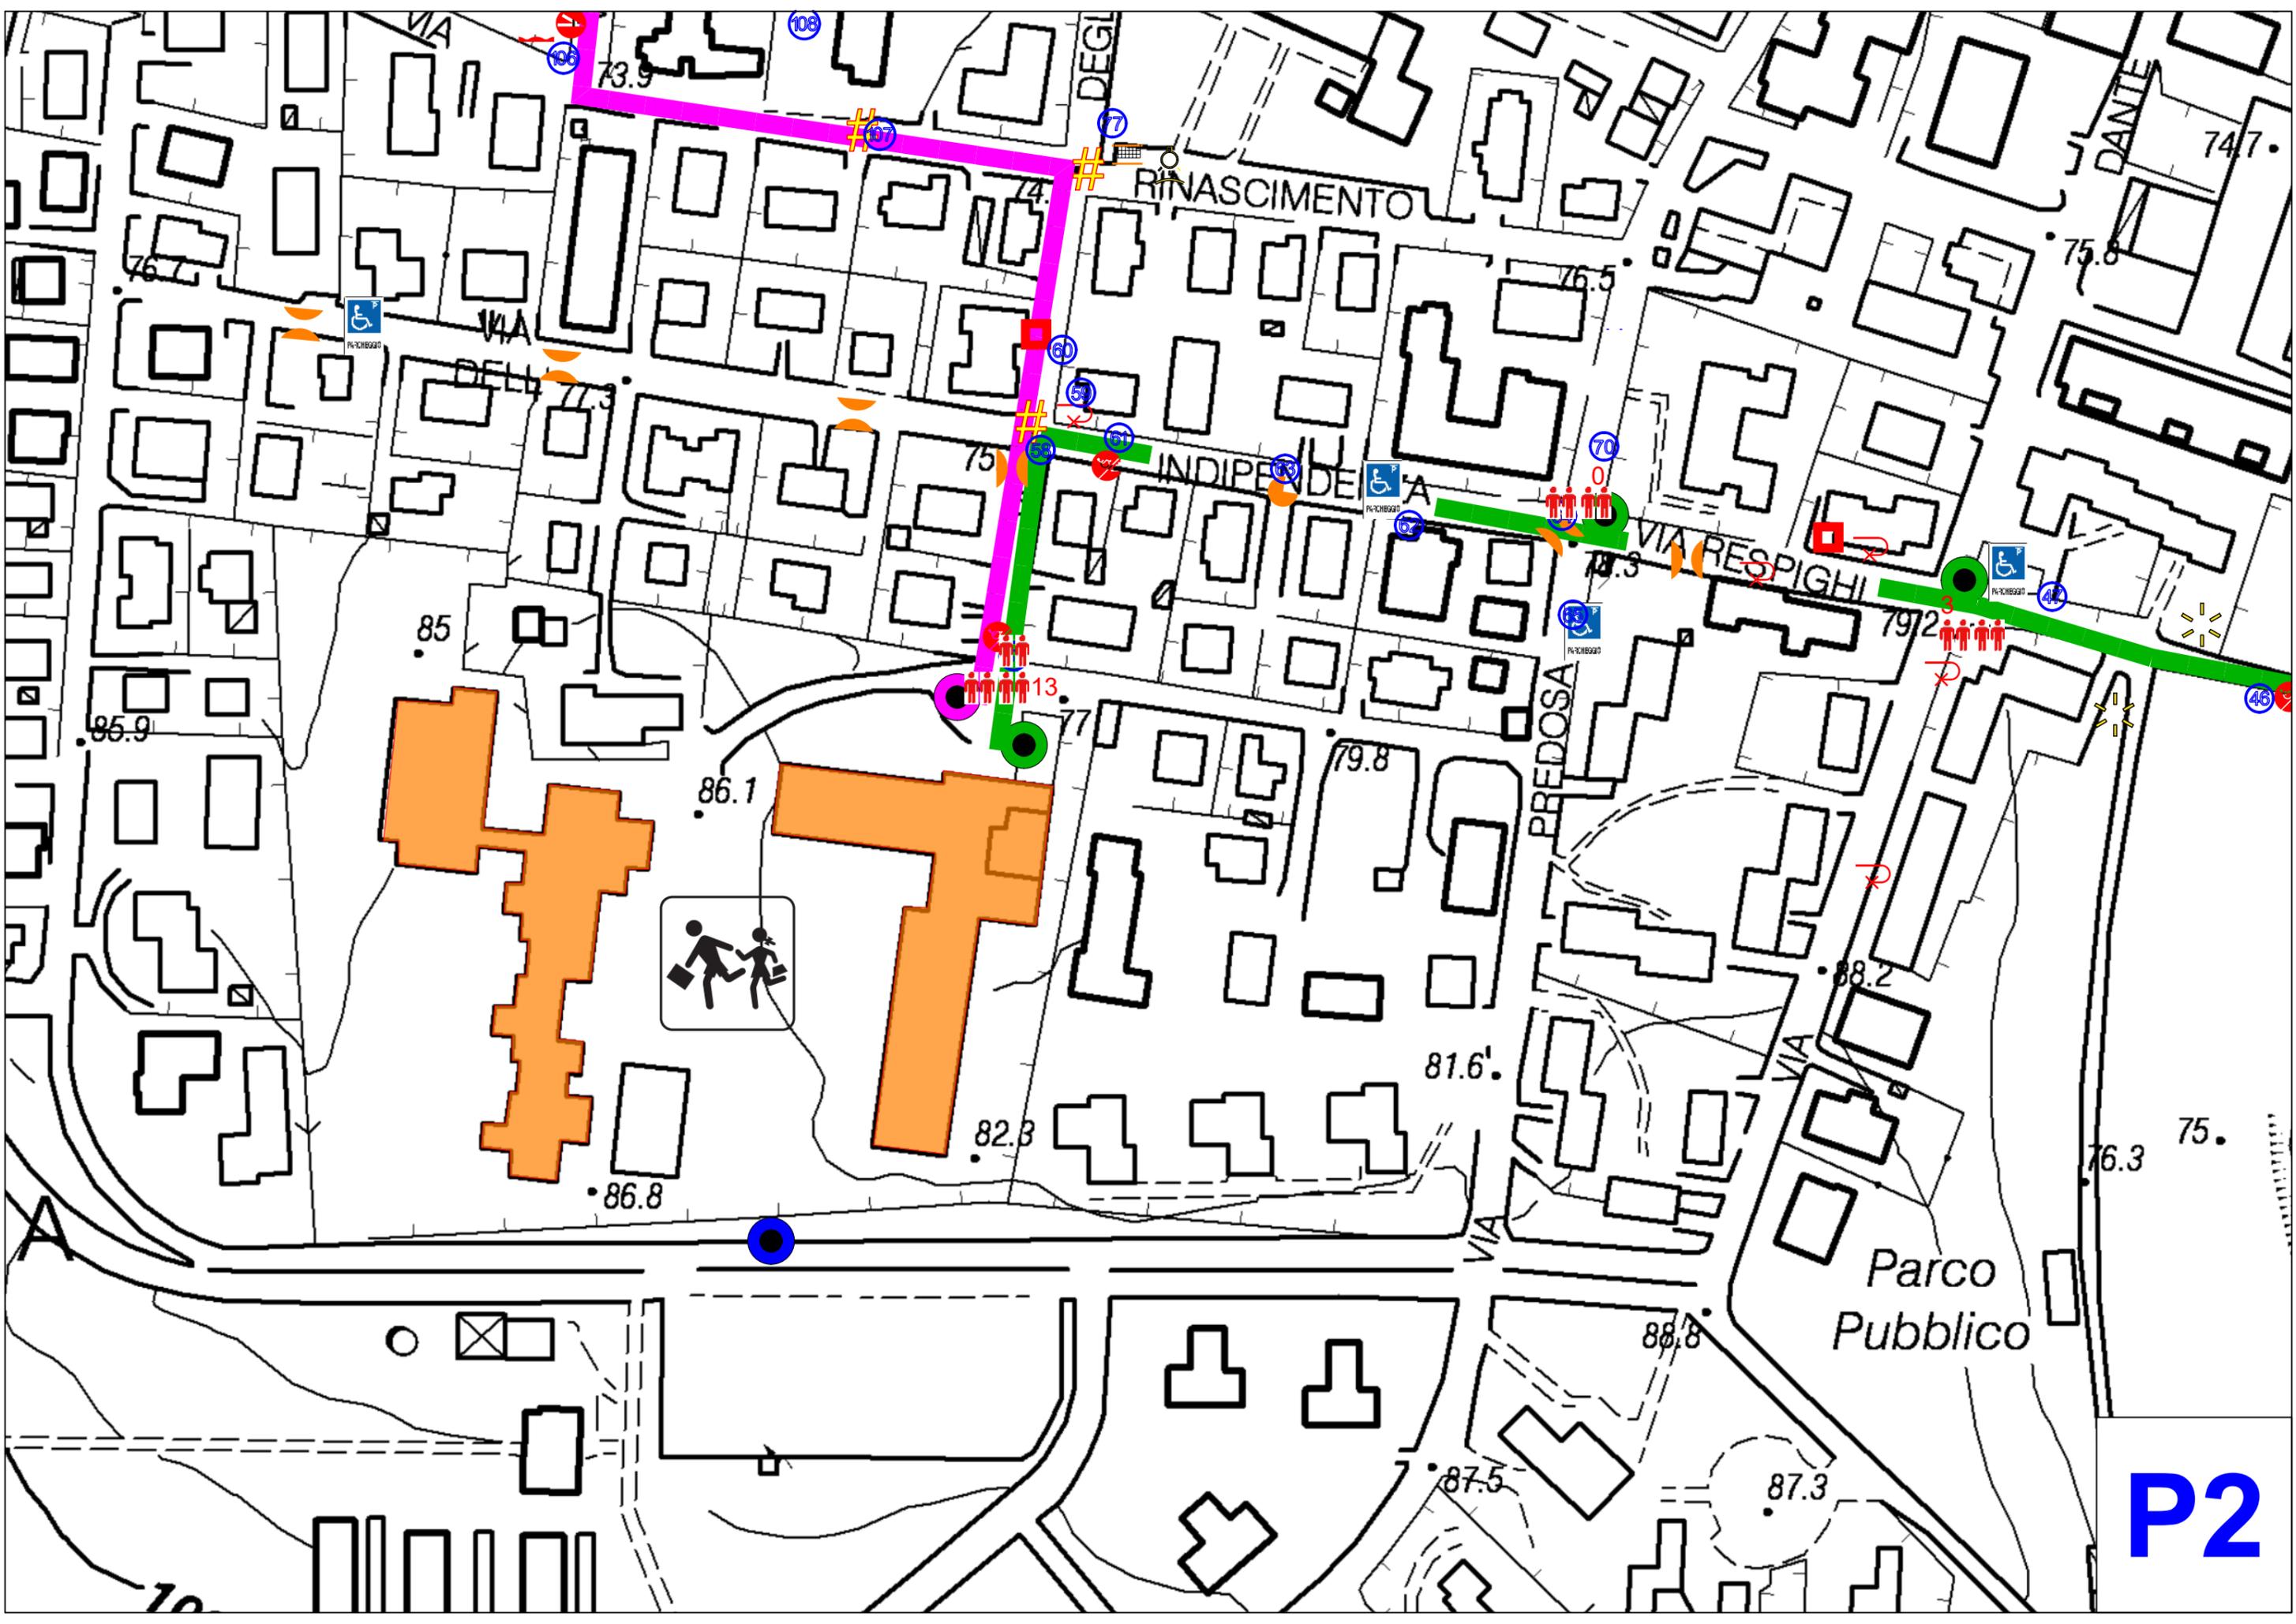

P2

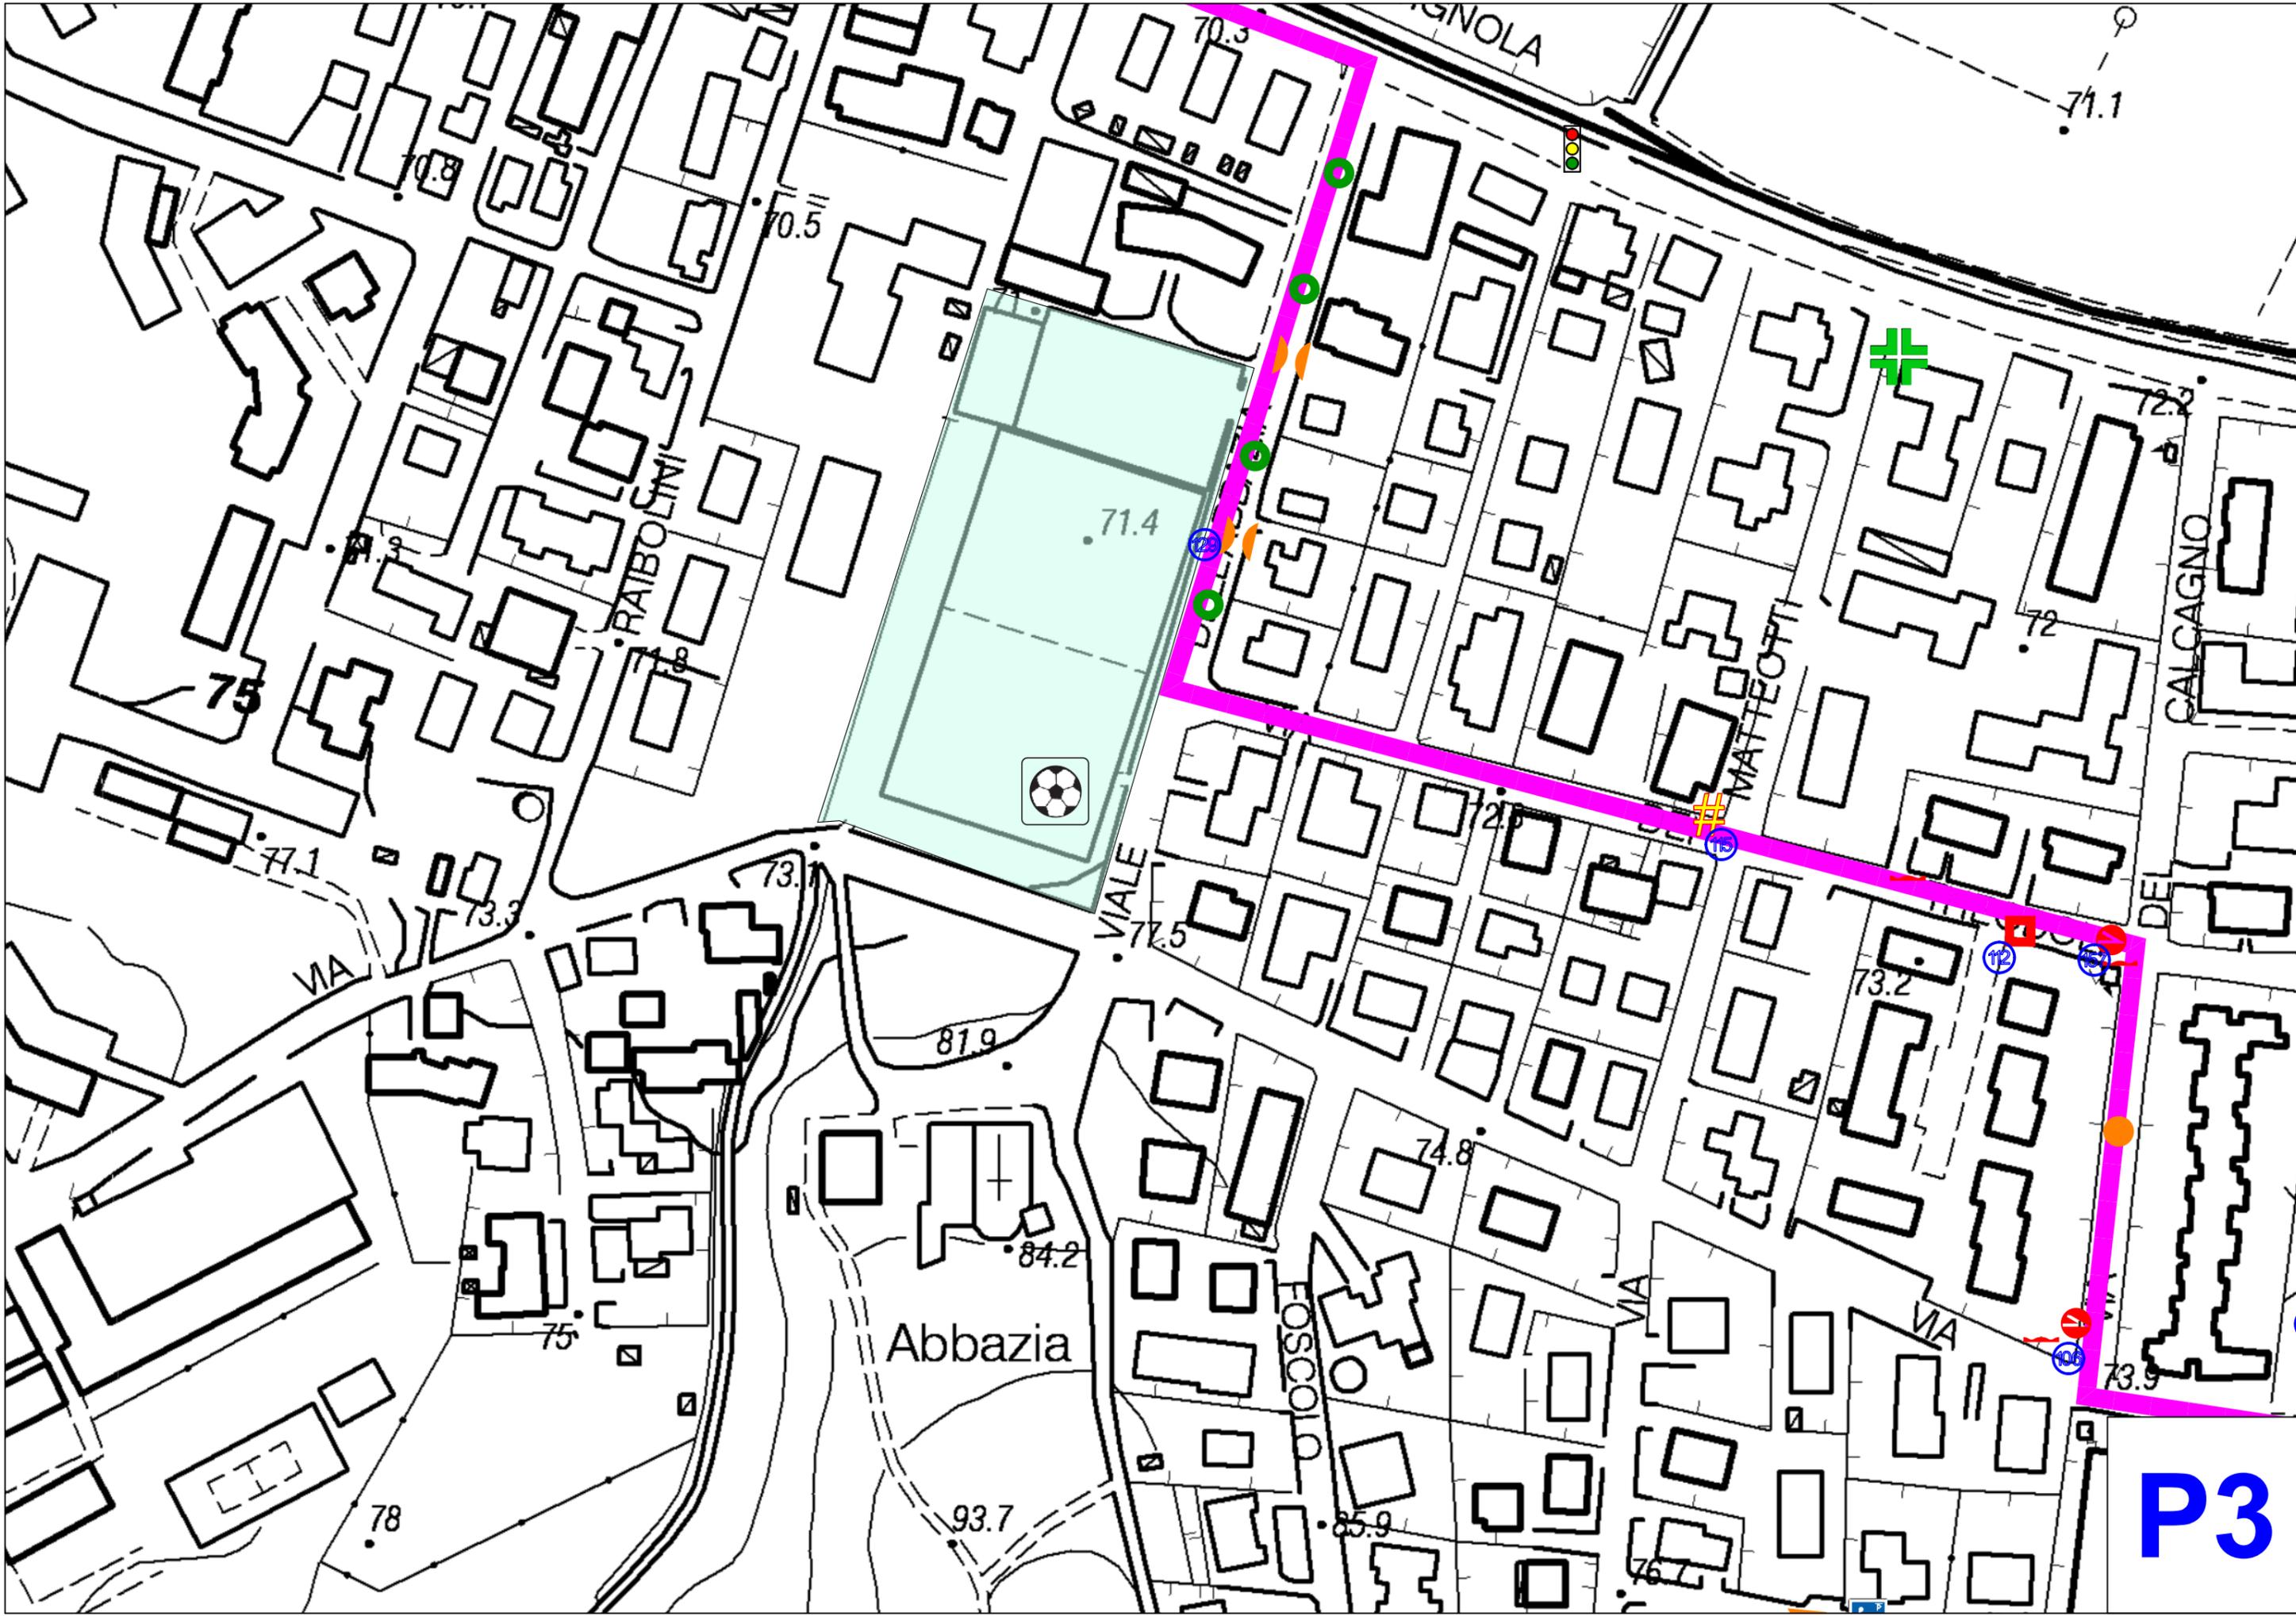

P3

RAIBOLINI

MATTEOTTI

DE'

Abbazia

FOSCOLO

VIA

VIALE

VIA

VIA

IGNOLA

75

77.1

78

75

73.3

70.5

73

81.9

84.2

93.7

71.4

72.5

70.5

74.8

85.9

72

73.2


76.7

72

73.9


71.1

72.3

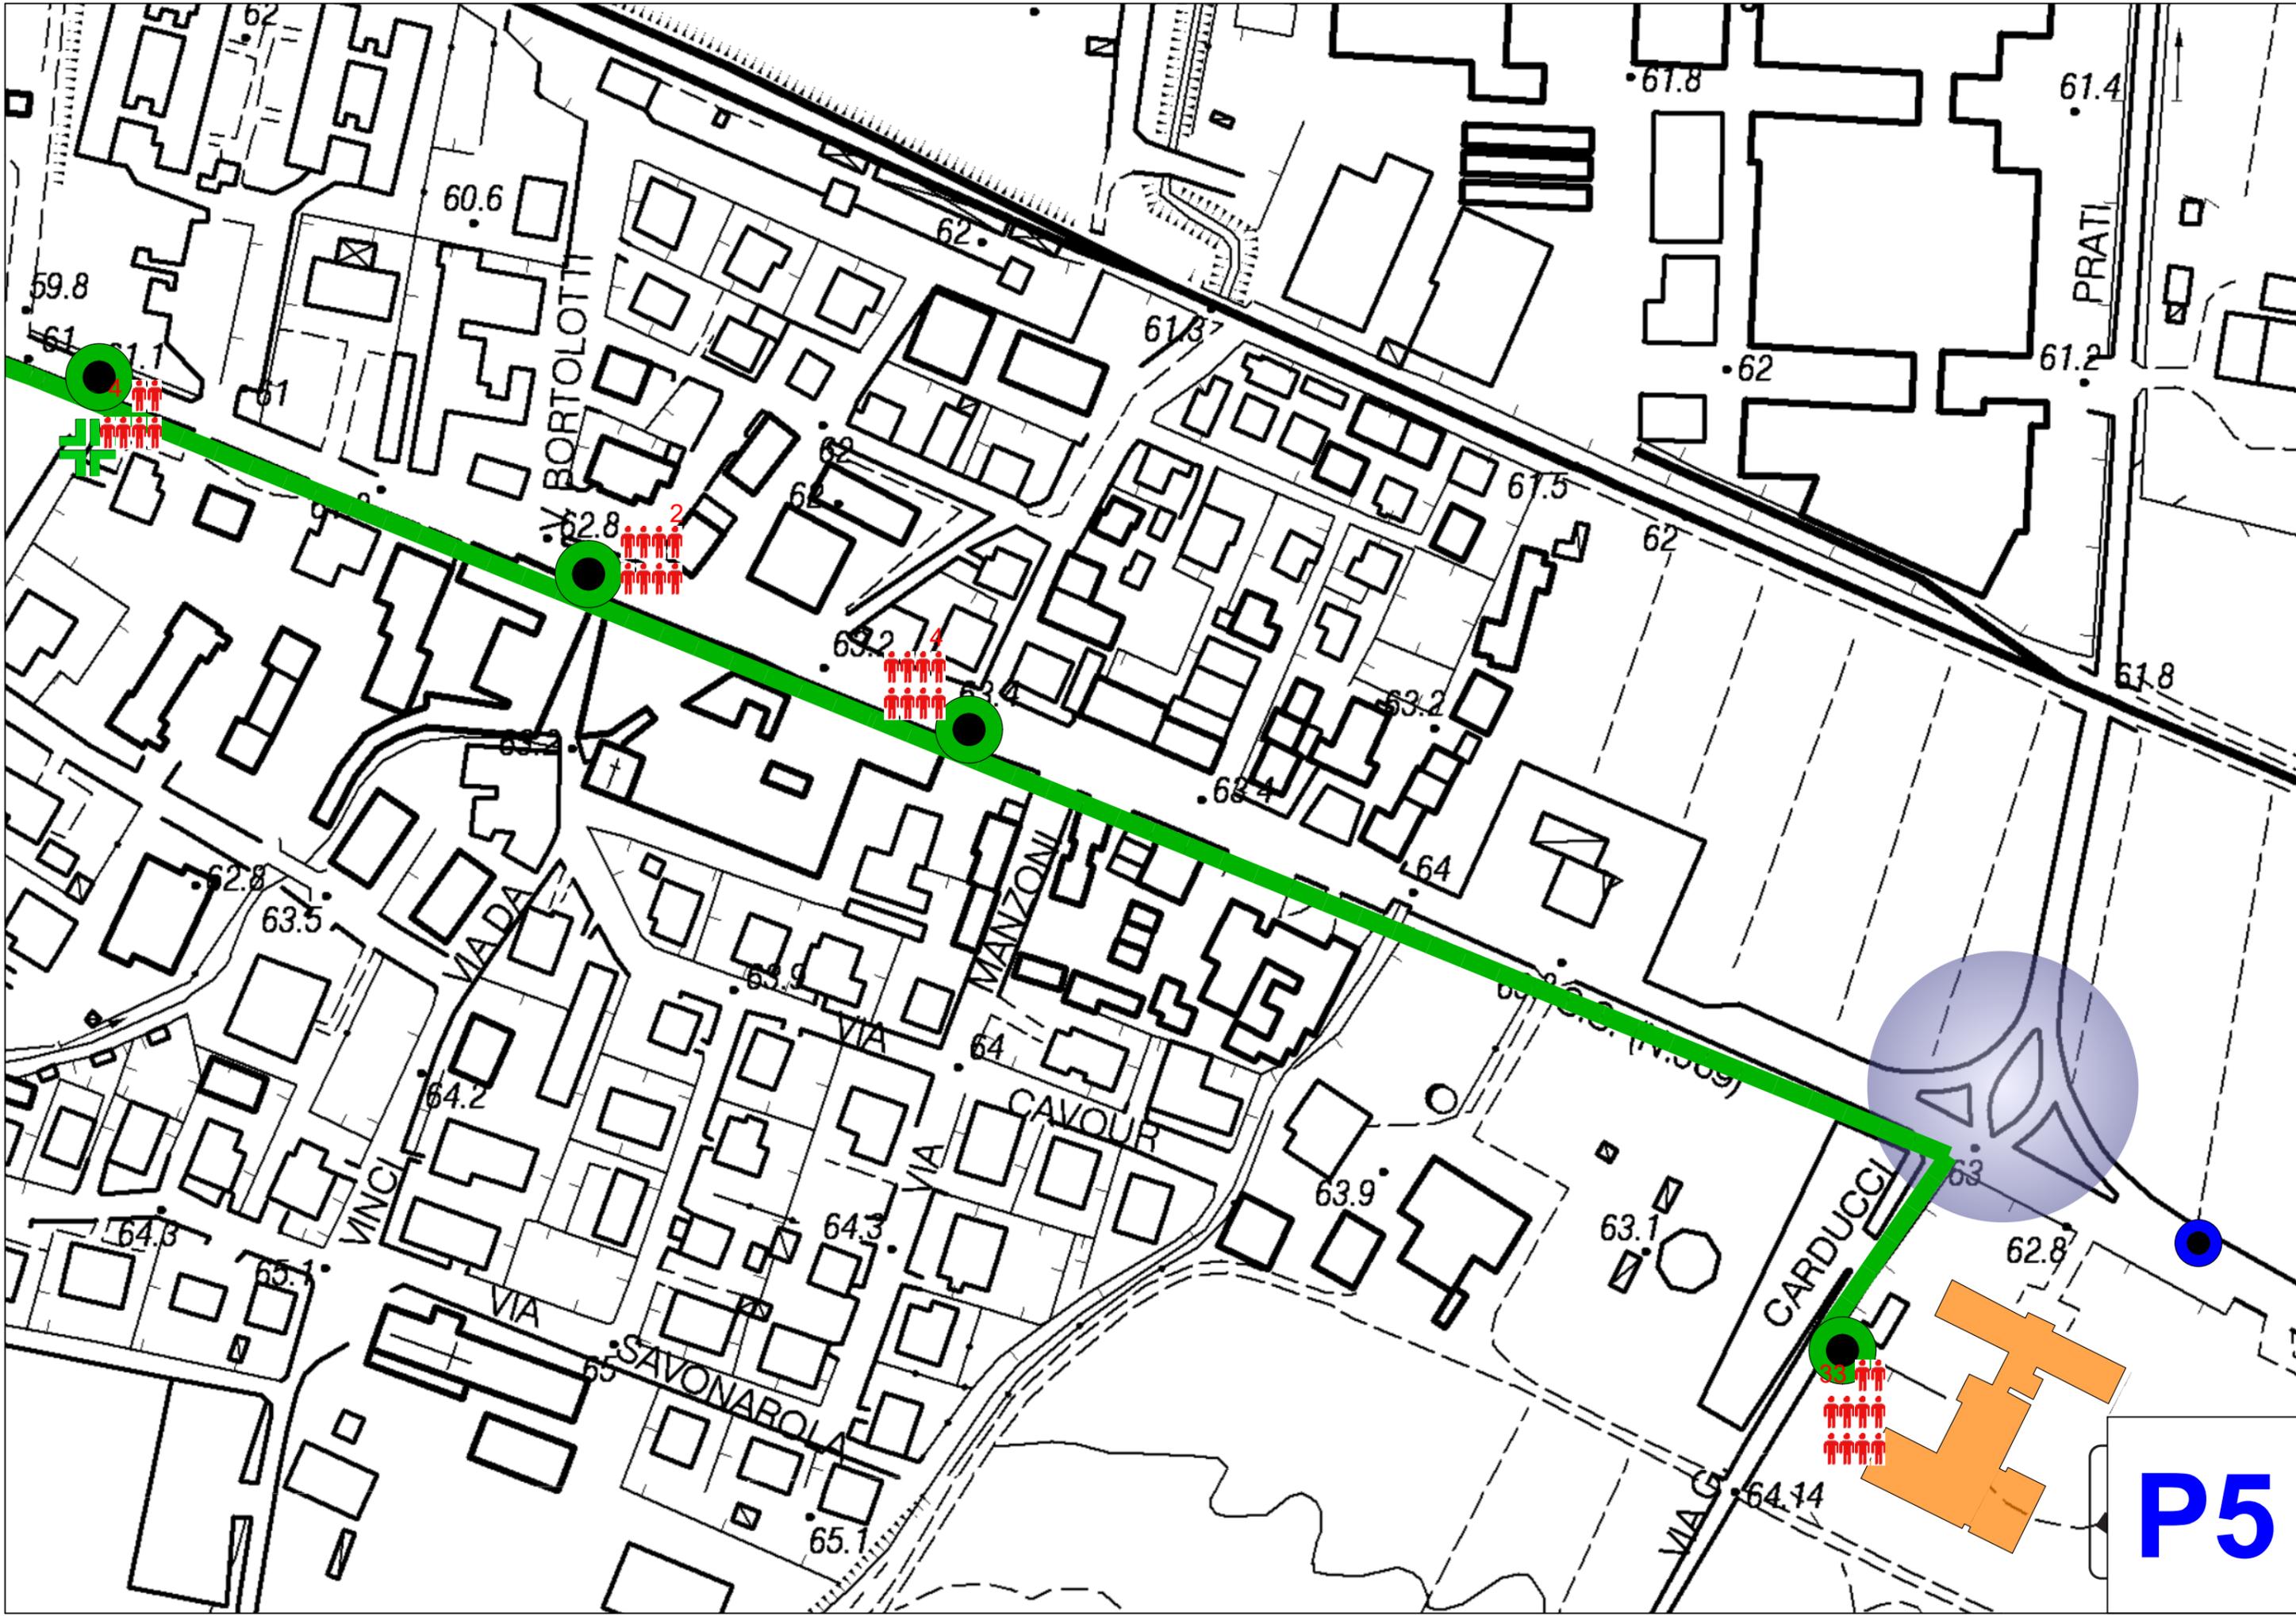

P5

Ponte Ronca Stazione

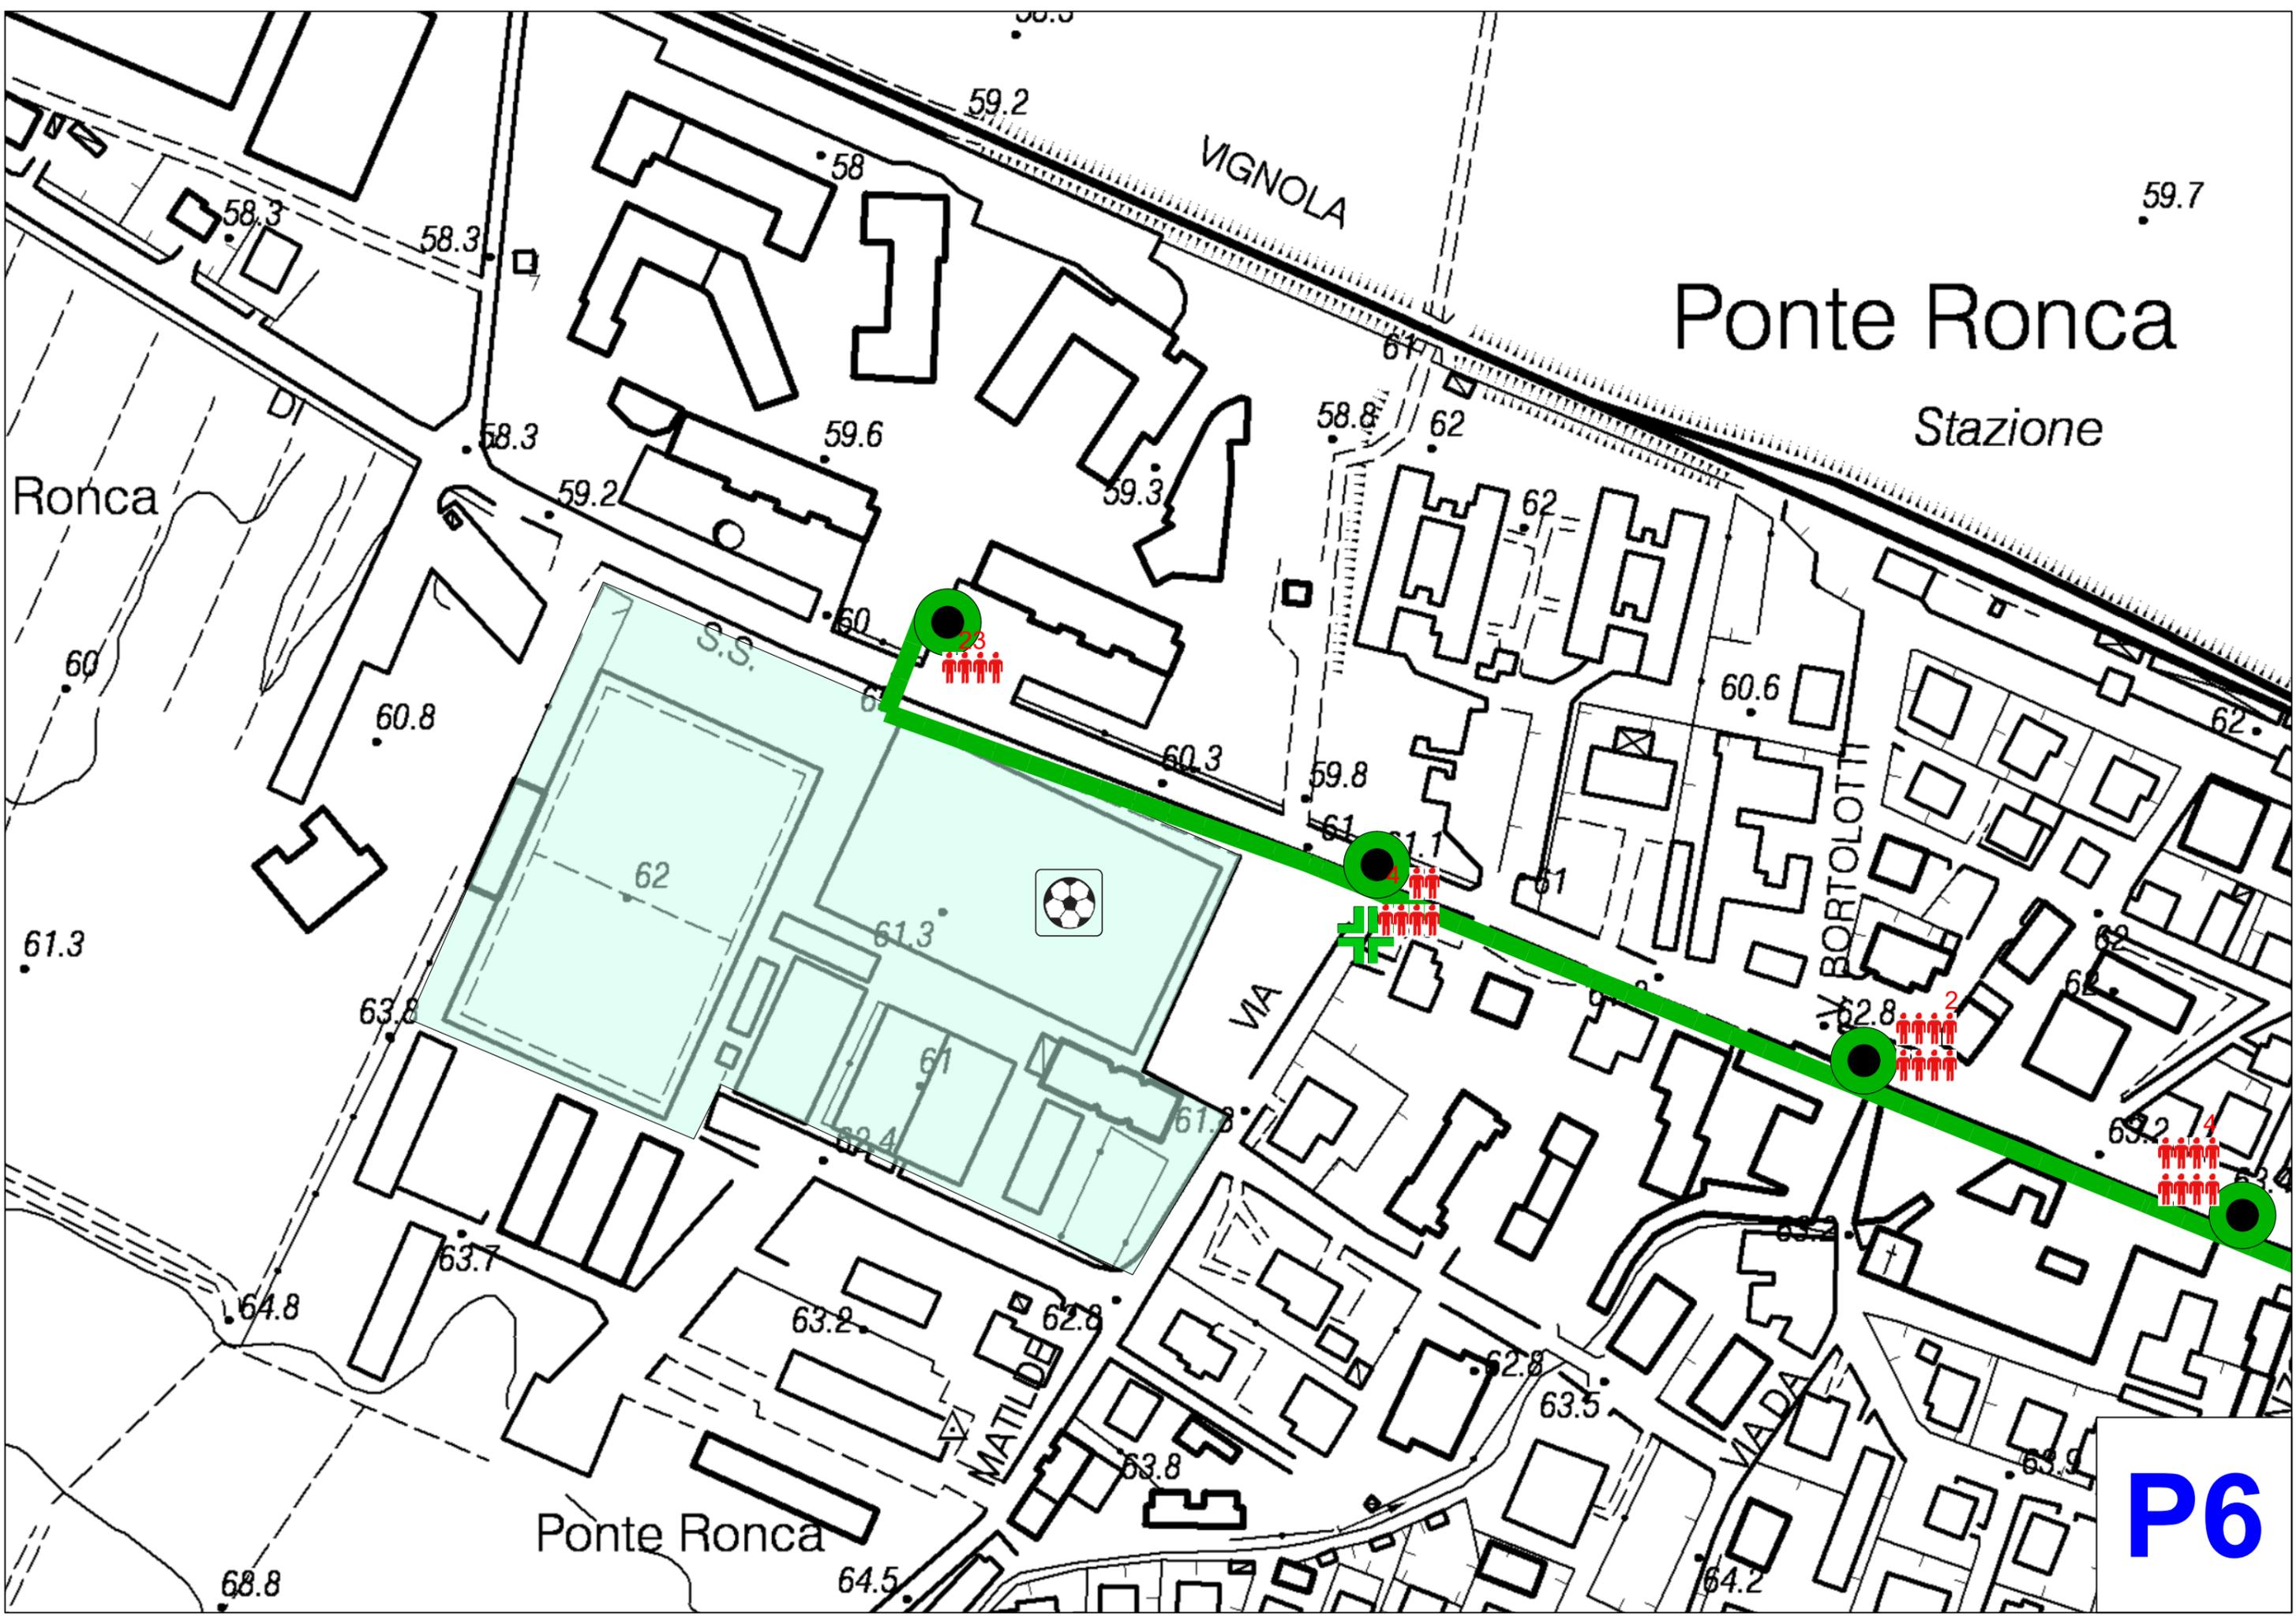

P6