COMUNE DI ZOLA PREDOSA

DESCRIZIONE DEI LAVORI

PERMESSO DI COSTRUIRE
IN VARIANTE URBANISTICA AI SENSI DELL'ART. 53 L.R. 24/17
VIA ROMA 49

SPAZIO RISERVATO ALL'U.T.	NUMERO PROTOCOLLO U.T.

DATI ELABORATO

Committente: Biochimica Finbroker Srl

Progettazione: arch Ivanoe Castori

iSICI ARCHITETTURE Studio Ivanoe Castori
info@isicarchitetture.it www.isicarchitetture.it
I-40033 Casalecchio di Reno via G. Porrini, 5 T +390516133220

OGGETTO ELABORATO

STATO LEGITTIMO:
planimetria generale

TAVOLA N 1

SCALA 1:500

Comm	File	Emissione	Disegno	Verifica	Data	Aggiornamento
2009						5
						4
						3
						2
	2009-EGAS_Layer	Permesso di Costruire	CV	IC	Maggio 2023	1

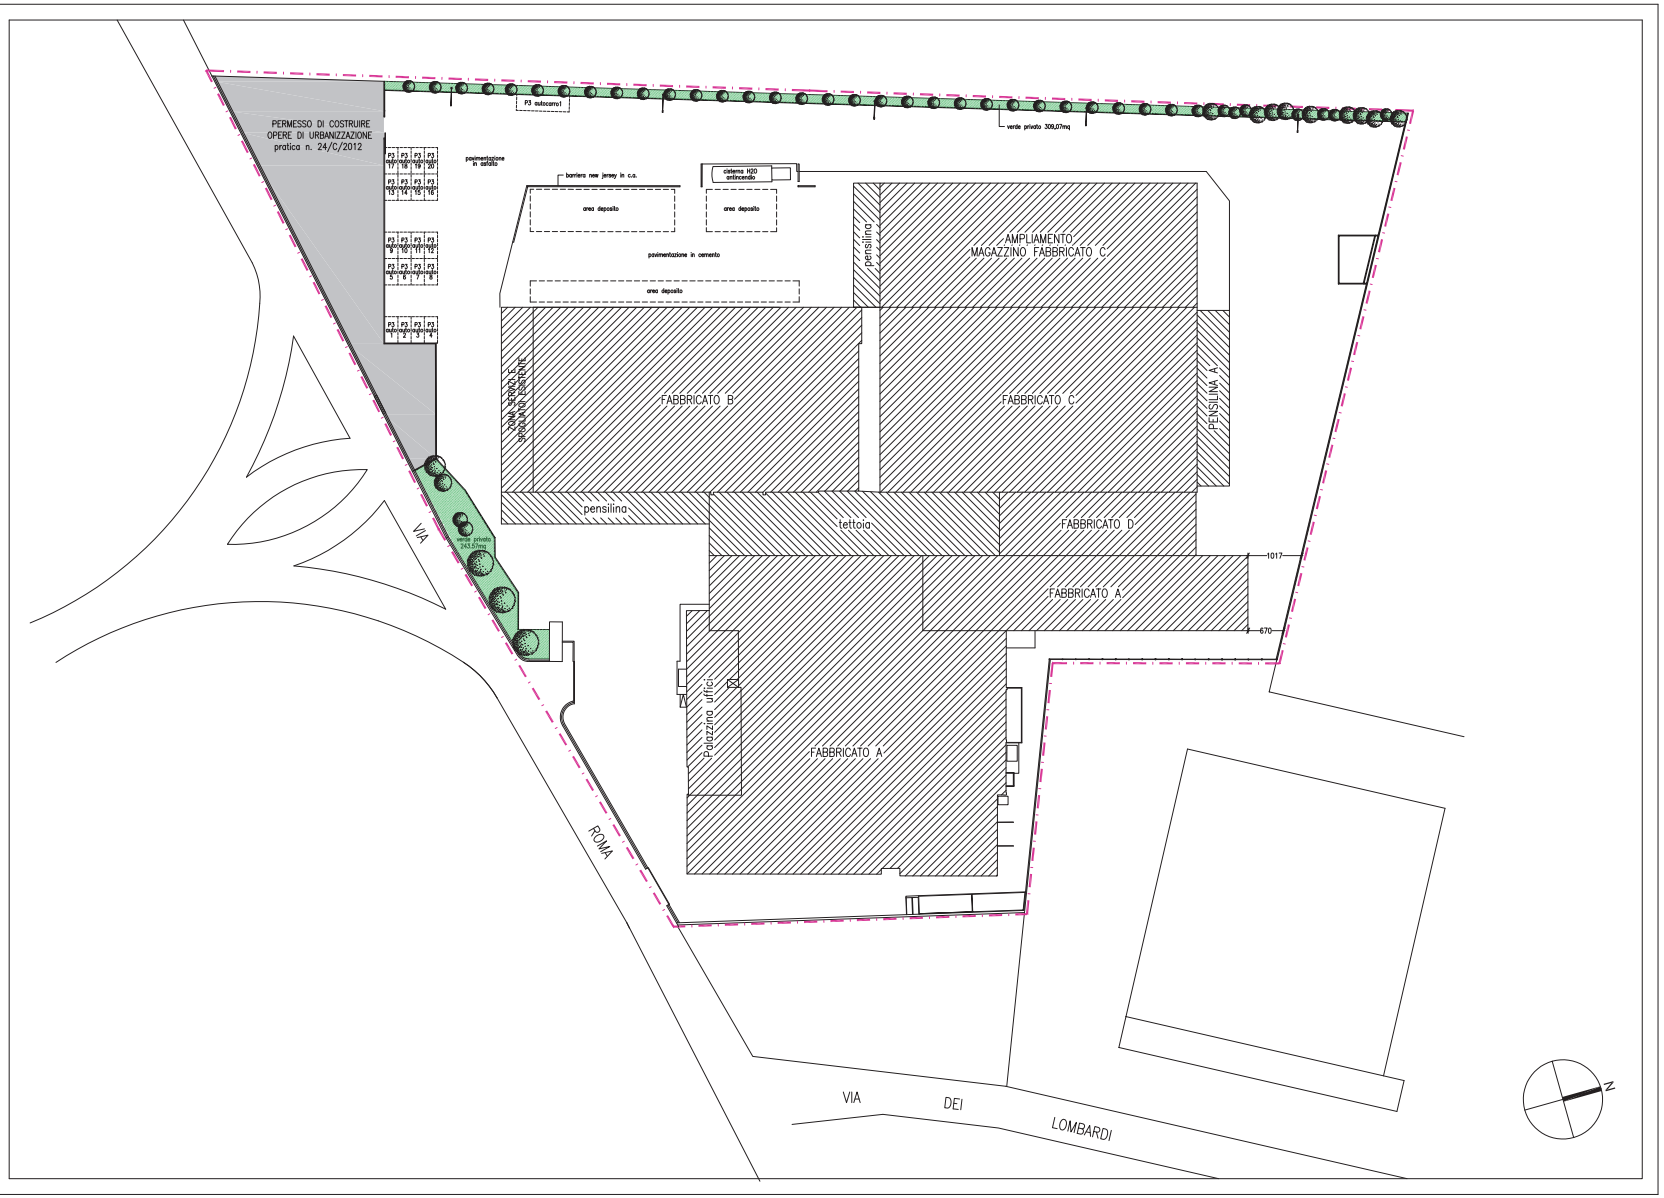

LEGENDA

- COMPLESSO BIOCHIMICA
- EDIFICI ESISTENTI
- PdC OPERE DI URBANIZZAZIONE pratica n. 24/C/2012