COMUNE DI ZOLA PREDOSA

DIPARTIMENTO TERRITORIO

PERMESSO DI COSTRUIRE
IN VARIANTE URBANISTICA AI SENSI DELL'ART. 53 L.R. 24/17
VIA ROMA N.49

SPAZIO RISERVATO AL U.T.U.

NUMERO PROTOCOLLO U.T.

DATA RILASCIO

Committente: Immobiliare Fondo Srl

Progettista: arch. Lorenzo Carlini

SIC Studio Associato
via Cimarosa 4 - 40033 Casalecchio di Reno (BO)
p.i. 02033 Casalecchio di Reno - cod. fiscale 91 1 4 - 00054 0350 1 2

OGGETTO ELABORATO

PROGETTO TETTOIA A:
pianta

TAVOLA N.: 4.1

SCALA: 1:100
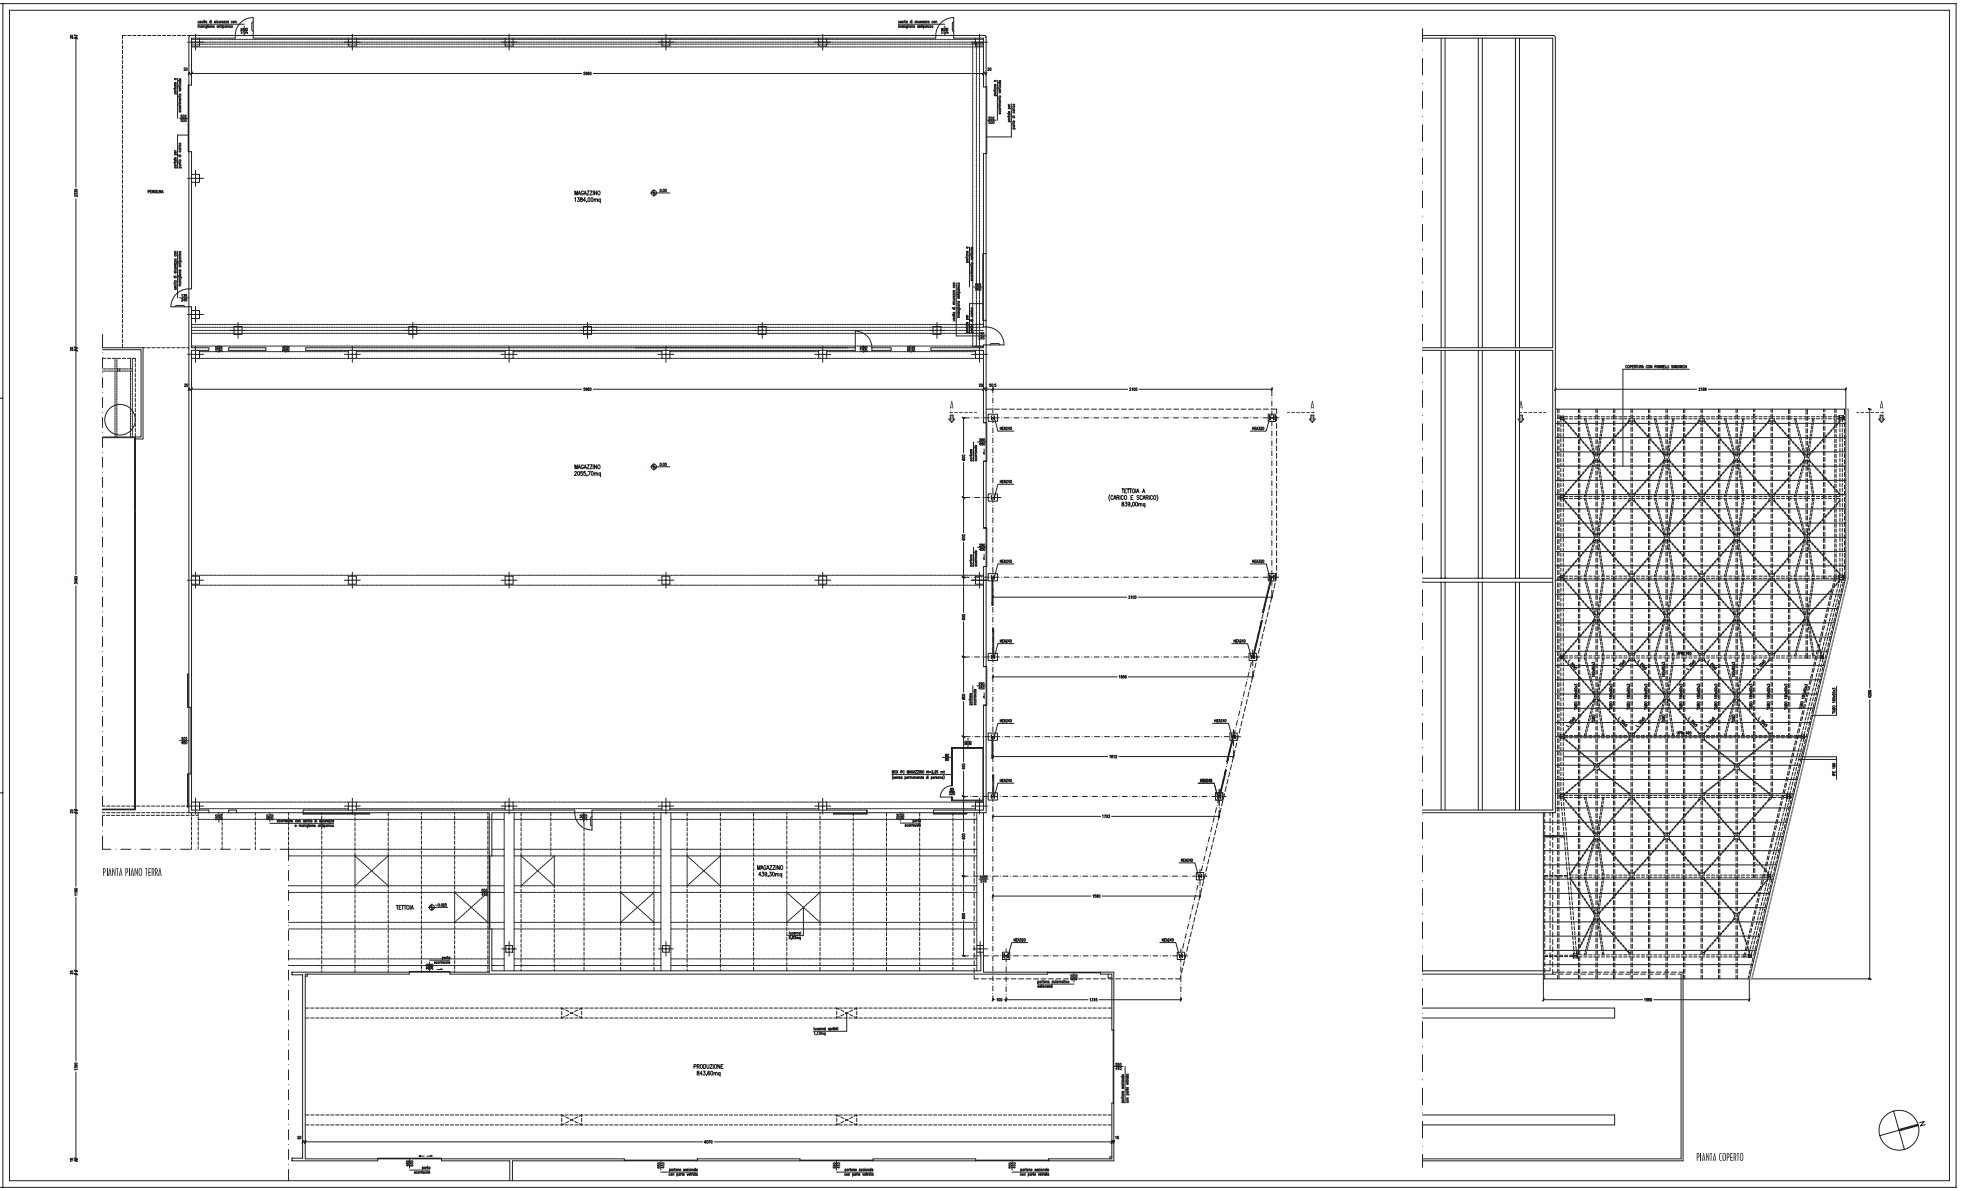
Numero	Data	Descrizione	Disegnato	Controllato	Data	Approvato
2019						
2019	Progetto Esecutivo	Permesso di Costruire	CV	E	Progetto	2019