COMUNE DI ZOLA PREDOSA

PERMESSO DI COSTRUIRE
IN VARIANTE URBANISTICA AI SENSI DELL'ART. 53 L.R. 24/17
VIA ROMA N.49

[illegible]	[illegible]

[illegible]

Committente: [illegible]

Progettisti: [illegible]

[illegible]	INFERMIERI: piante e prospetti
TAVOLA N. 7	SCALA 1:100

Codice	Ad	Descrizione	Motivo	Data	Sez.	Sottosezione
[illegible]						
[illegible]	[illegible]	[illegible]	[illegible]	[illegible]	[illegible]	[illegible]
[illegible]	[illegible]	[illegible]	[illegible]	[illegible]	[illegible]	[illegible]

COSTRUITO

SVILUPPO

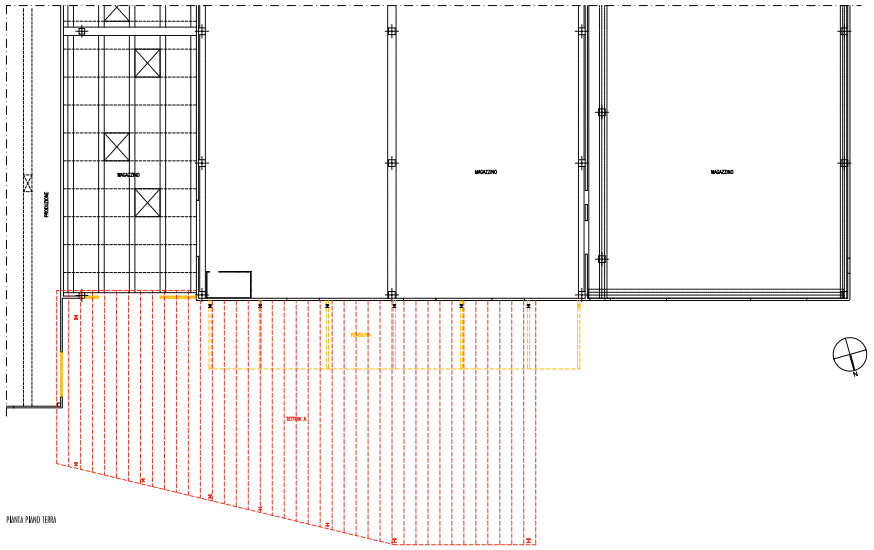

PIANTA PIANO TERRA

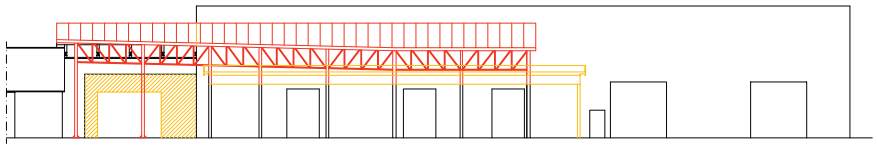

PROSPETTO NORD

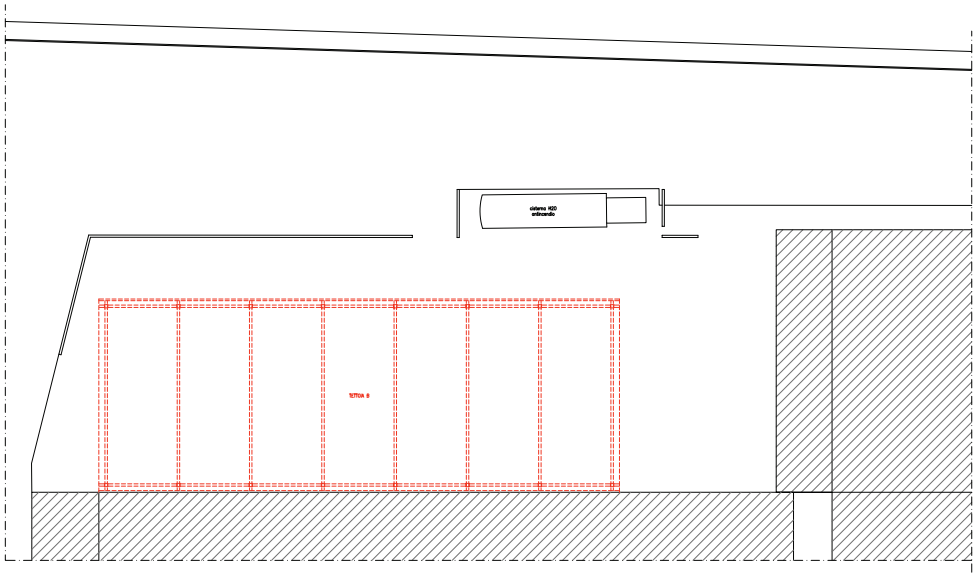

PIANTA PIANO TERRA

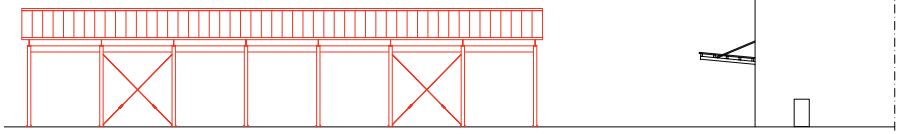

PROSPETTO OVEST